



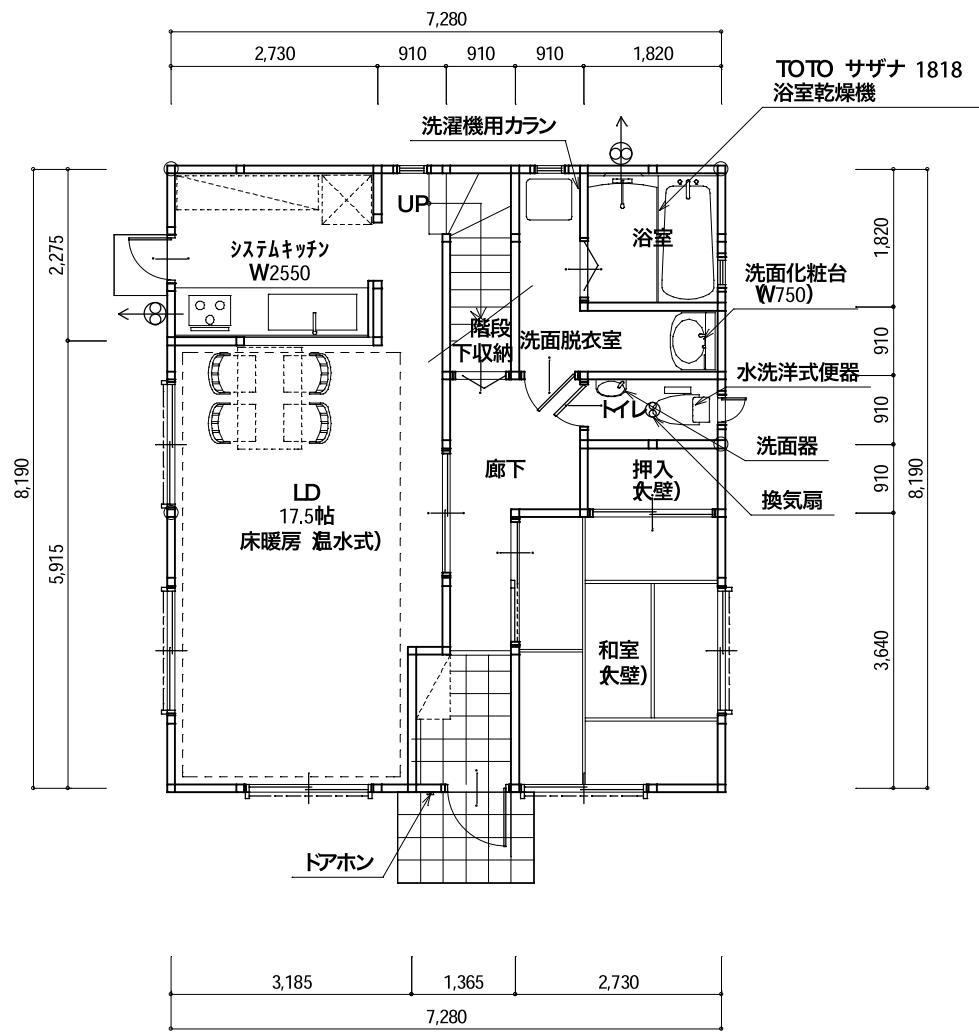


1階平面図

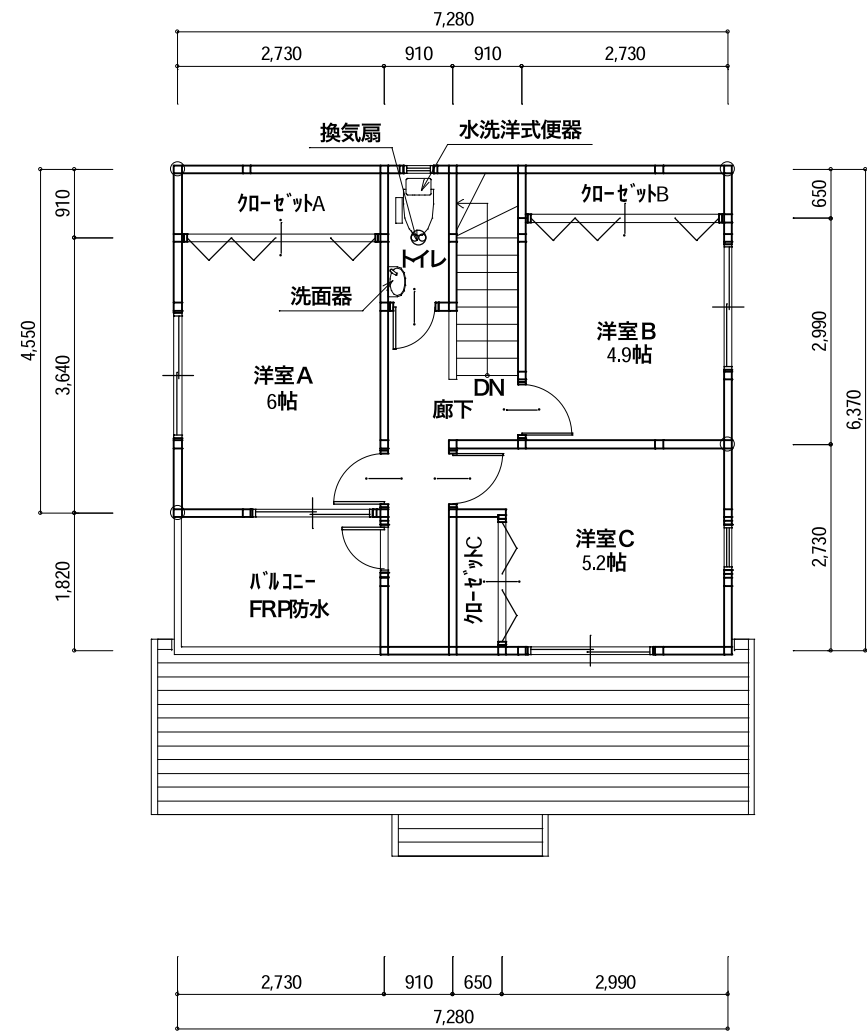


2階平面図

建物面積表			
1階床面積	59.62 m ²	18.03 坪	
2階床面積	41.40 m ²	12.52 坪	
延べ面積	101.02 m ²	30.55 坪	
建築面積	59.62 m ²	18.03 坪	

記事					縮尺 S=1/100	工事名称	図面作成	図面番号
					設計年月日	図面名称		
						平面図		

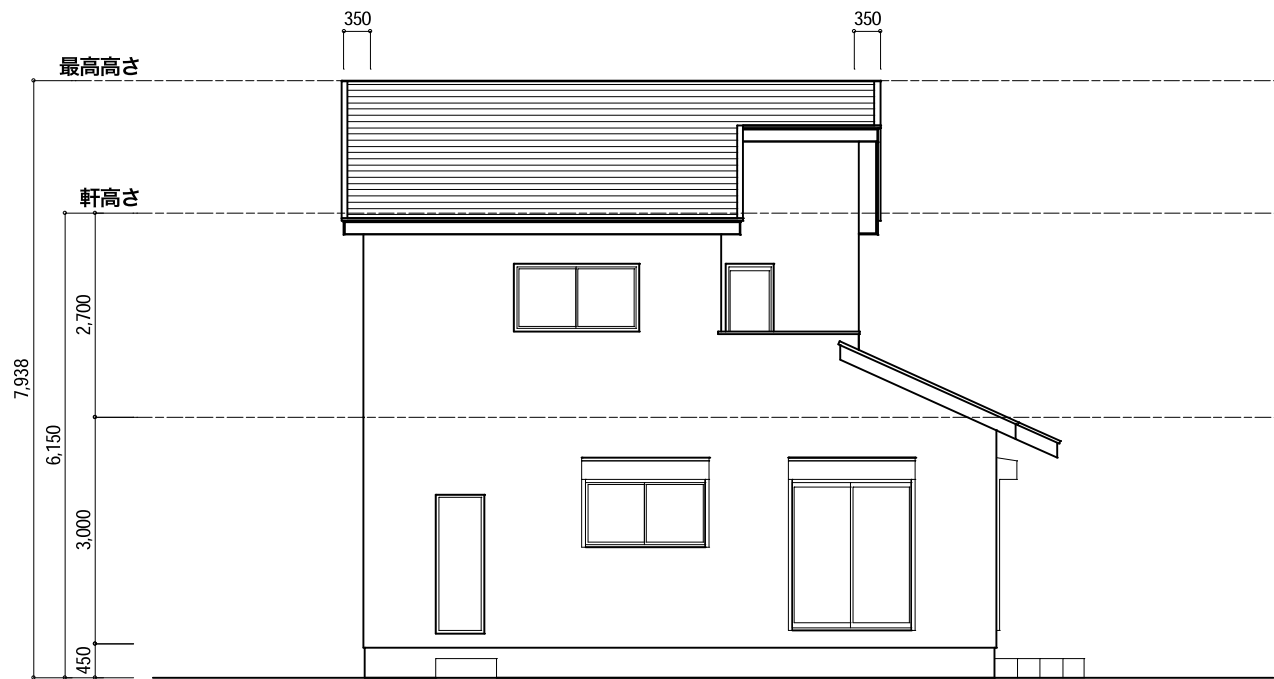


西側立面図

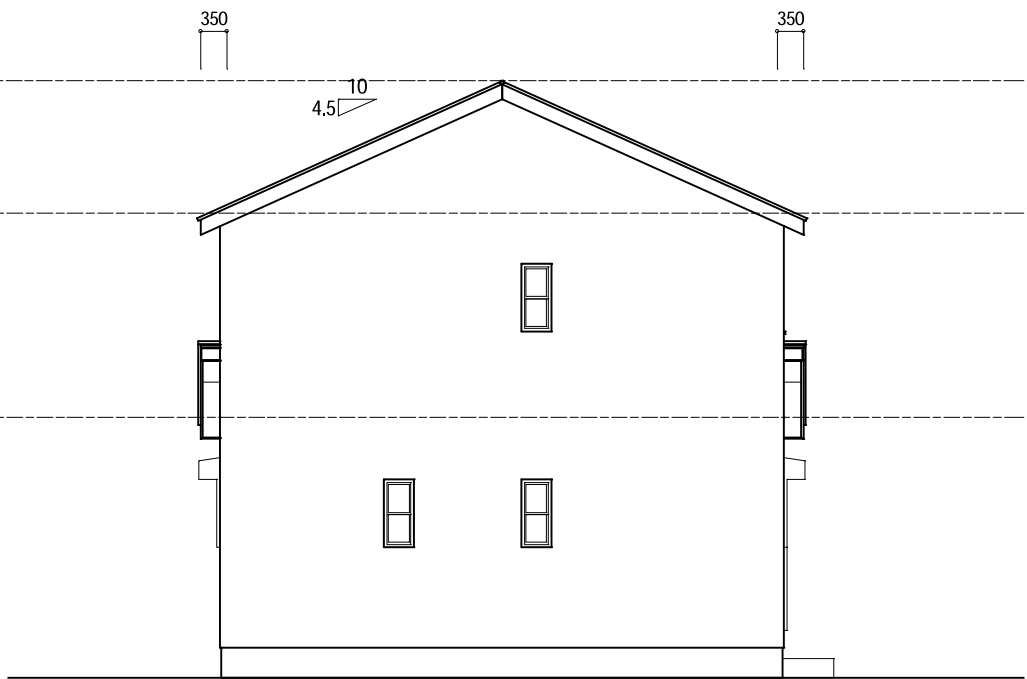

北側立面図




南側立面図

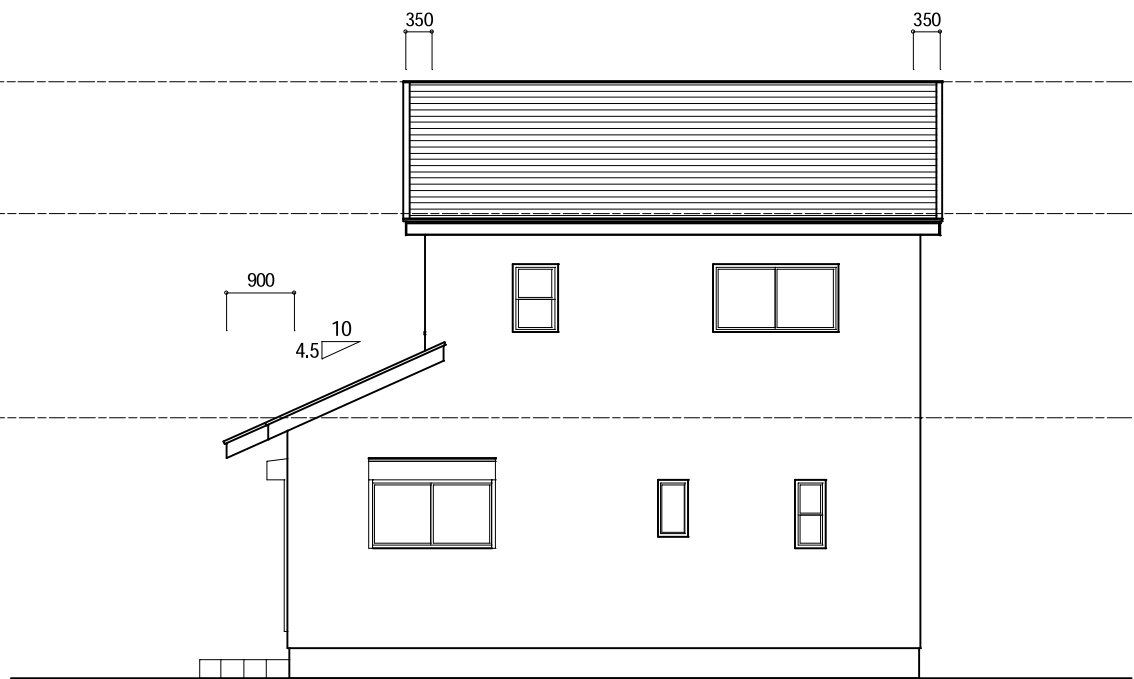


東側立面図

記事					縮尺	工事名称	図面作成	図面番号
					S=1/100			
					設計年月日	図面名称		
						立面図		

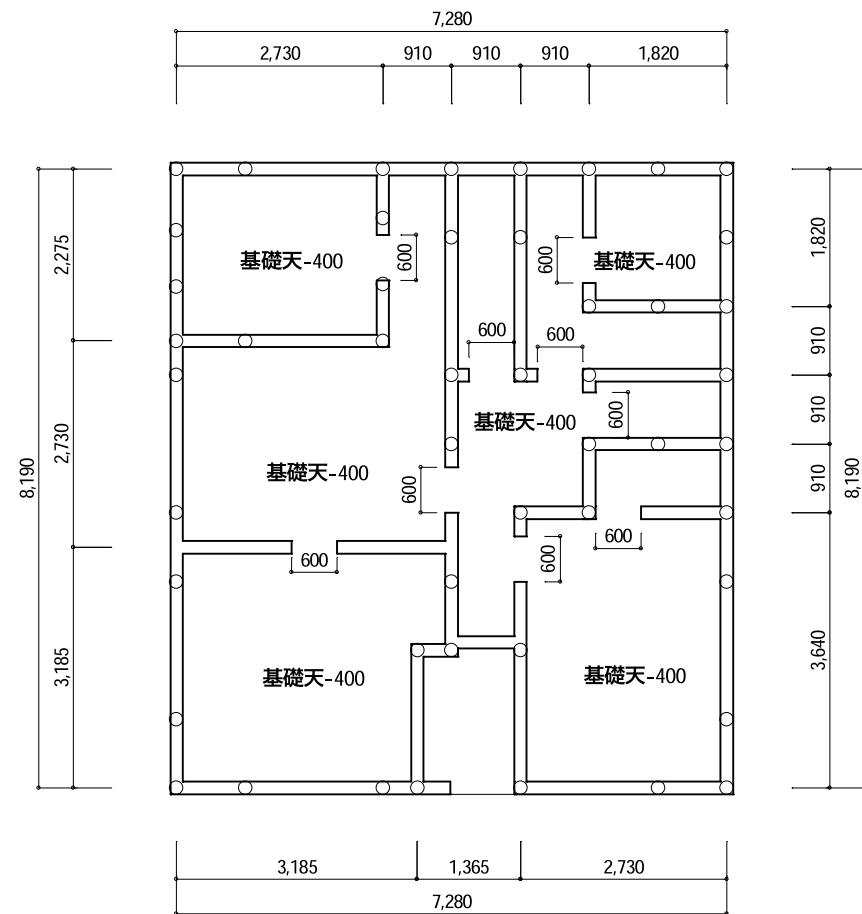

基礎伏図 1/100

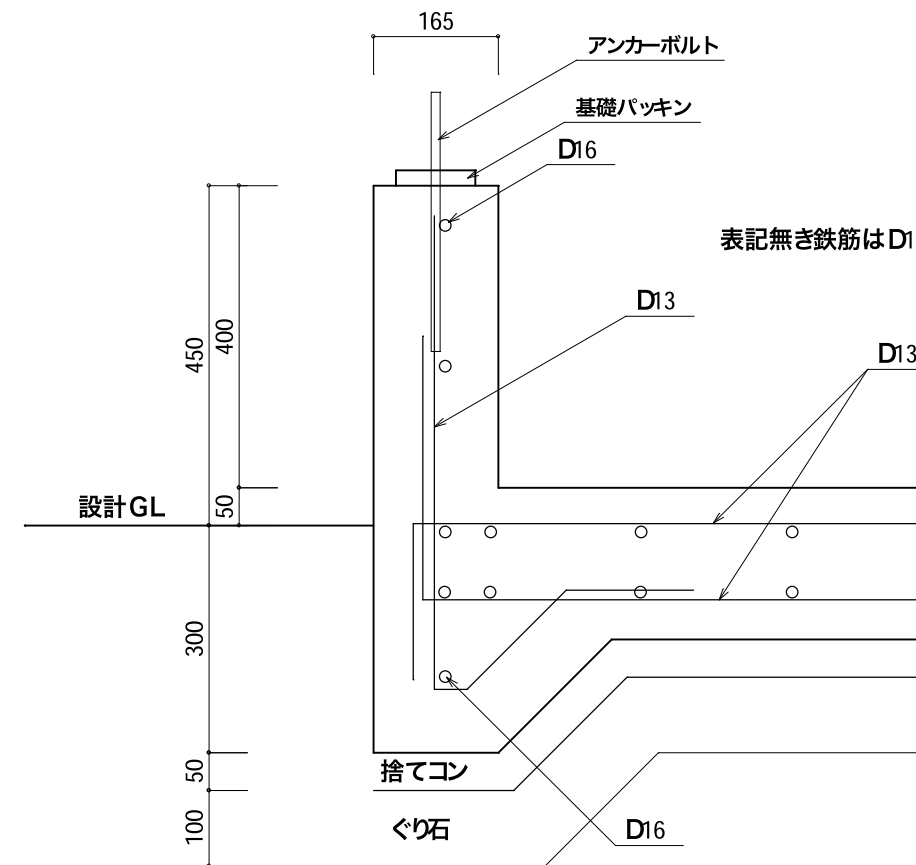

基礎断面図 1/10

記事					縮尺	工事名称	図面作成	図面番号
					設計年月日	図面名称		
						基礎図		

内部仕上表

1:21

階	部屋	面積	床仕上	内壁仕上	天井仕上	設備・その他
1	玄関	2.48 m ²	タイル100mm	オリジナルセレクトクロスI-0074	オリジナルセレクトクロスI-0074	ドアホン 1個
	廊下	4.97 m ²	高耐久フローリング	オリジナルセレクトクロスI-0074	オリジナルセレクトクロスI-0074	
	階段	1.66 m ²	高耐久フローリング (階段下)	オリジナルセレクトクロスI-0074	オリジナルセレクトクロスI-0074	
	階段下物入	0.82 m ²	高耐久フローリング	オリジナルセレクトクロスI-0074	オリジナルセレクトクロスI-0074	面積0.82m ²
	リビング・ダイニング	22.77 m ²	高耐久フローリング	オリジナルセレクトクロスI-0074	オリジナルセレクトクロスI-0074	床暖房(温水式)
	キッチン	6.21 m ²	高耐久フローリング	オリジナルセレクトクロスI-0074	オリジナルセレクトクロスI-0074	システムキッチン(間口2550mm) ガスコンロ前面キッチンパネル
	和室	9.94 m ²	スタイロ畳	オリジナルセレクトクロス(和室用)	敷目天井(ラミ天)	
	押入	1.66 m ²	シナ合板	シナ合板	シナ合板	
	洗面脱衣室	4.14 m ²	東リ CFシート	オリジナルセレクトクロスI-0074	オリジナルセレクトクロスI-0074	洗面化粧台(間口750mm) 洗濯機用カラン 1個
	トイレ	1.66 m ²	東リ CFシート	オリジナルセレクトクロスI-0074	オリジナルセレクトクロスI-0074	水洗洋式便器、洗面器、換気扇
	浴室	3.31 m ²				ユニットバス TOTO サザナ 1800mm×1800mm 浴室乾燥機
	合計	59.62 m ²				
2	階段	2.48 m ²	オーク集成材	オリジナルセレクトクロスI-0074	オリジナルセレクトクロスI-0074	
	廊下	4.97 m ²	高耐久フローリング	オリジナルセレクトクロスI-0074	オリジナルセレクトクロスI-0074	
	洋室A	9.94 m ²	高耐久フローリング	オリジナルセレクトクロスI-0074	オリジナルセレクトクロスI-0074	
	クローゼットA	2.48 m ²	高耐久フローリング	化粧合板	化粧合板	
	洋室B	8.16 m ²	高耐久フローリング	オリジナルセレクトクロスI-0074	オリジナルセレクトクロスI-0074	
	クローゼットB	1.78 m ²	高耐久フローリング	化粧合板	化粧合板	
	洋室C	8.76 m ²	高耐久フローリング	オリジナルセレクトクロスI-0074	オリジナルセレクトクロスI-0074	
	クローゼットC	1.18 m ²	高耐久フローリング	化粧合板	化粧合板	
	トイレ	1.66 m ²	東リ CFシート	オリジナルセレクトクロスI-0074	オリジナルセレクトクロスI-0074	水洗洋式便器、洗面器、換気扇
	合計	41.41 m ²				