



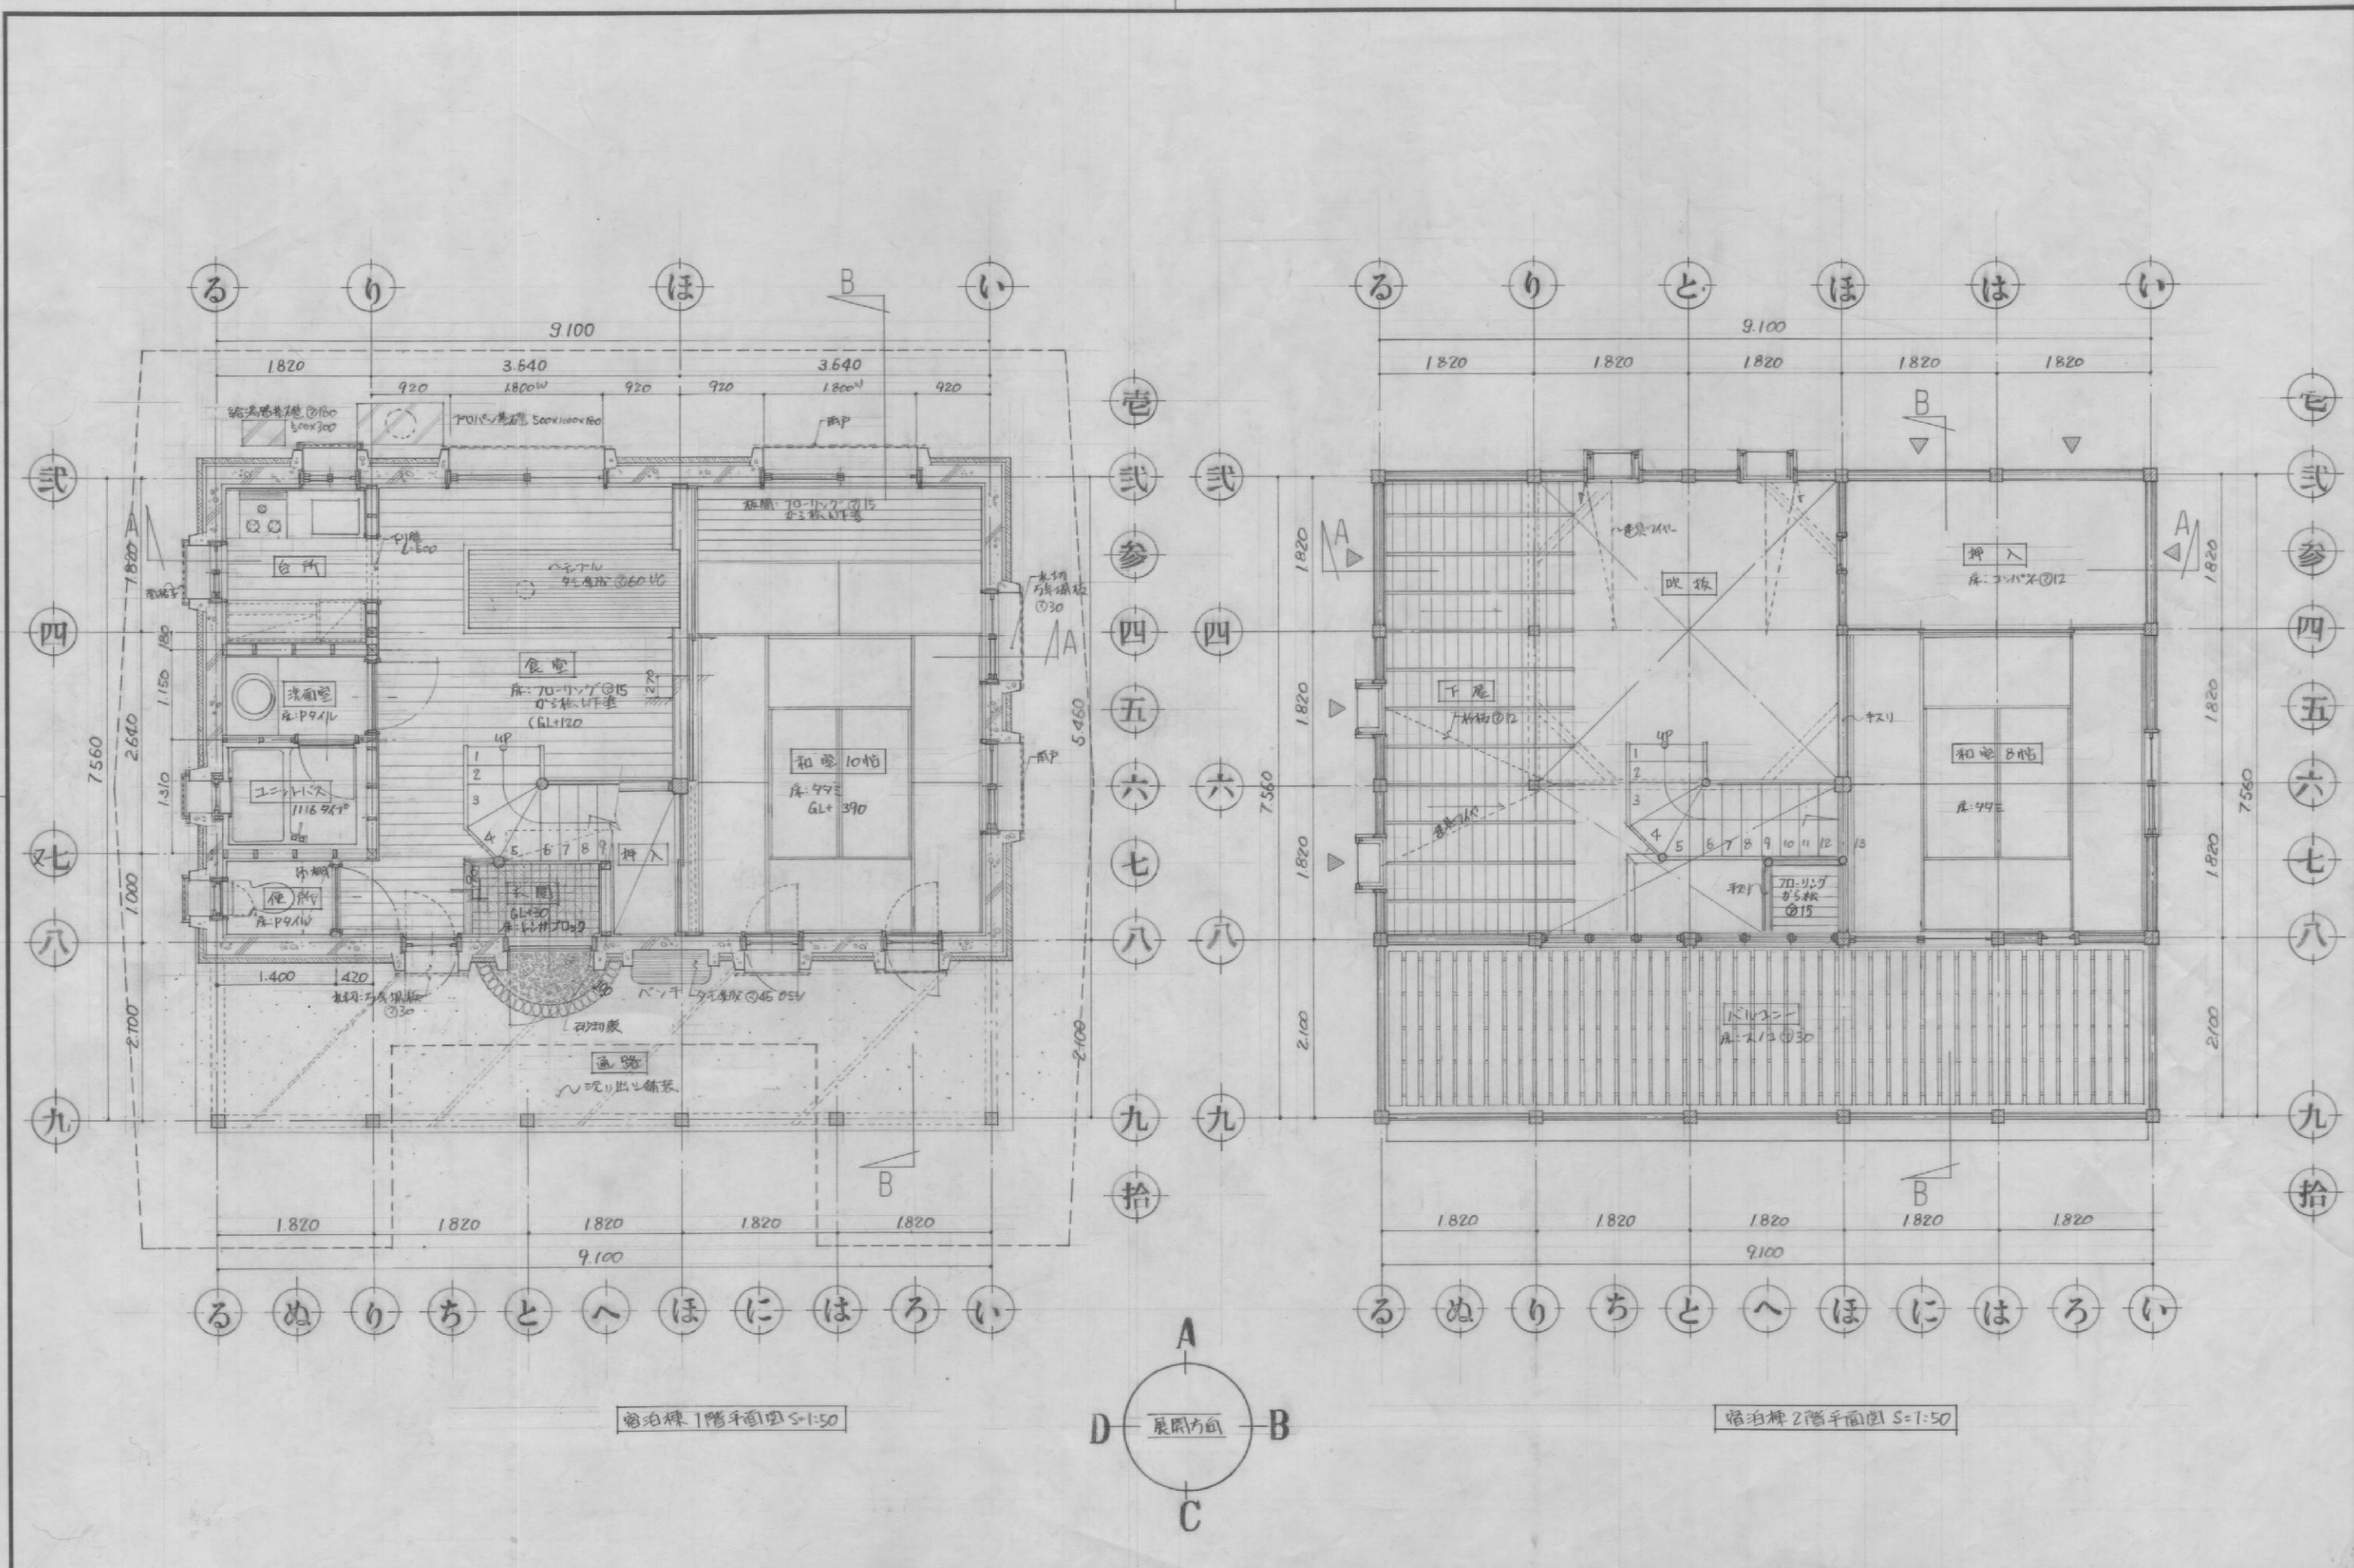

訂正 月 日 . . .	(株)シビックデザイン研究所 (株)アトリエ・キュウ	設計年月日 . . .	設計 製図 担当	検図 承認	承認印 承認年月日 . . .	工事名称 宿泊棟 図面名称 平面図 1階・2階	図面番号 A-08 縮尺 1:50
--------------------------	-------------------------------	----------------------	----------------	----------	-----------------------------	----------------------------------	----------------------------

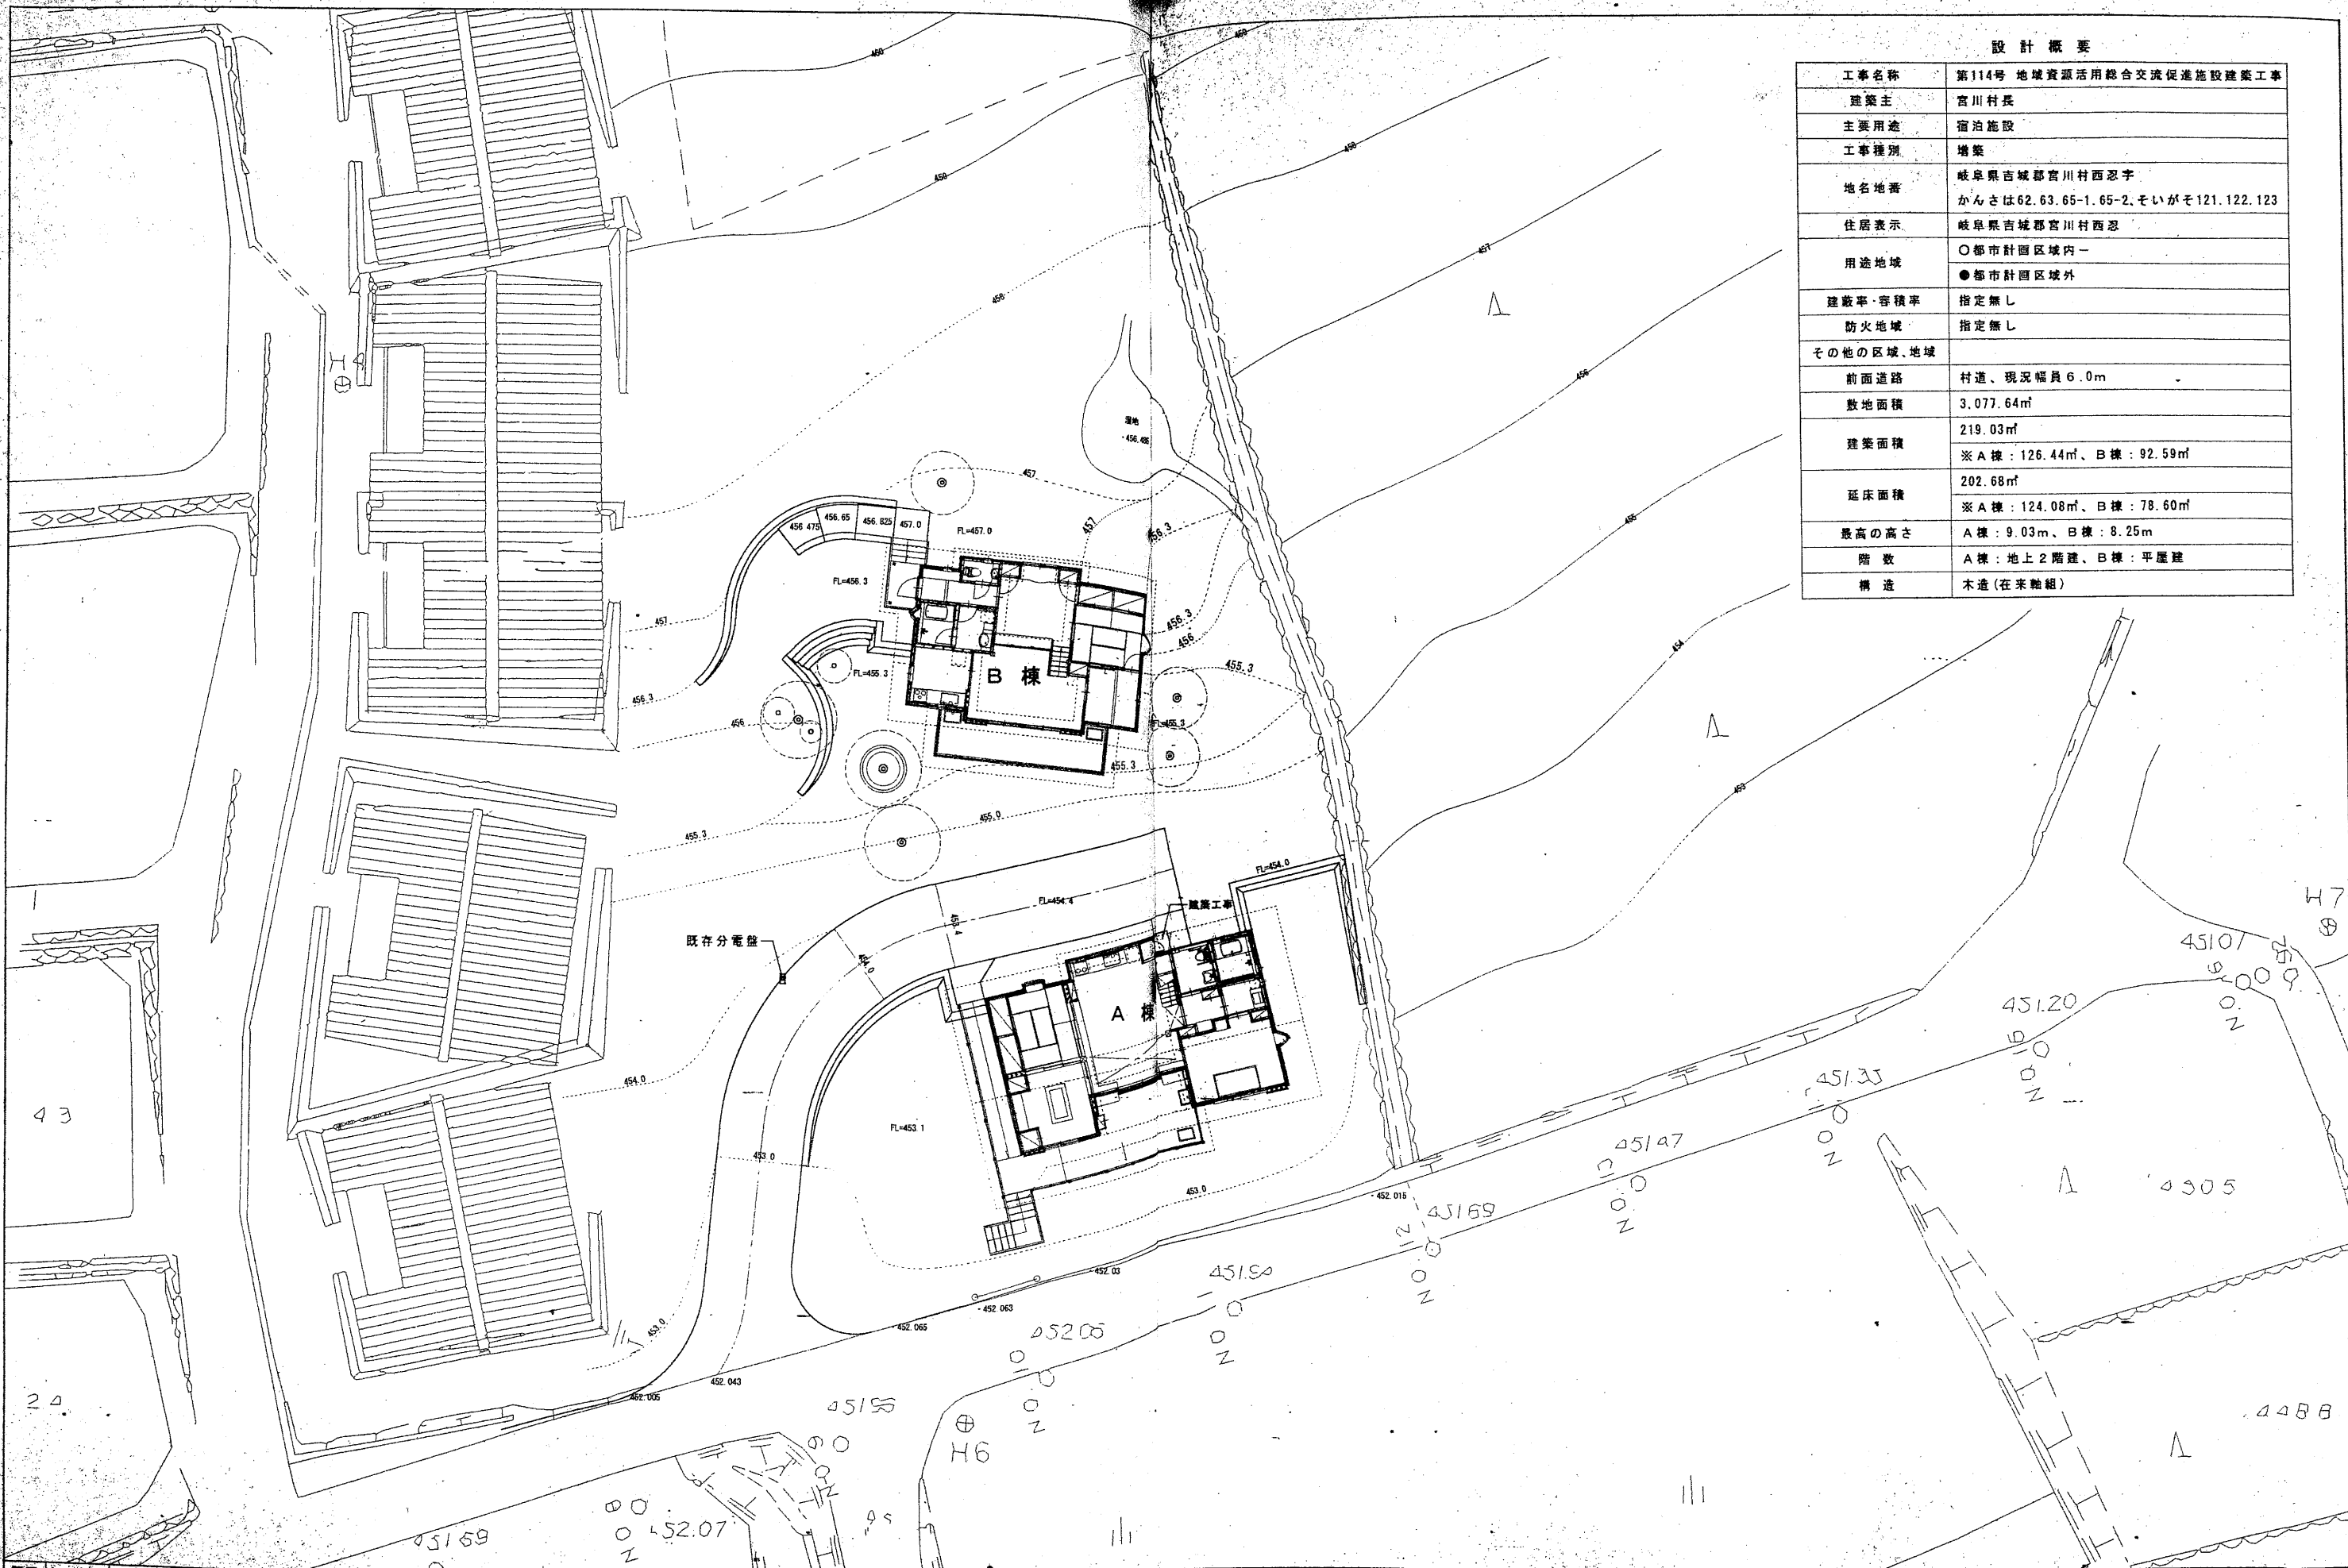


設計概要

工事名称	第114号 地域資源活用総合交流促進施設建築工事
建築主	宮川村長
主要用途	宿泊施設
工事種別	増築
地名地番	岐阜県吉城郡宮川村西忍字 かんさは62.63.65-1.65-2.そいがそ121.122.123
住居表示	岐阜県吉城郡宮川村西忍
用途地域	○都市計画区域内 ●都市計画区域外
建築率・容積率	指定無し
防火地域	指定無し
その他の区域、地域	
前面道路	村道、現況幅員6.0m
敷地面積	3,077.64㎡
建築面積	219.03㎡ ※A棟：126.44㎡、B棟：92.59㎡
延床面積	202.68㎡ ※A棟：124.08㎡、B棟：78.60㎡
最高の高さ	A棟：9.03m、B棟：8.25m
階数	A棟：地上2階建、B棟：平屋建
構造	木造(在来軸組)


訂正	月	日
	3	11
	02	

(株)シビックデザイン研究所+(株)アトリエ・キュー

設計年月日	設計	検図	受領印	工事名称	設計番号
	製図	担当	受領年月日	第114号 地域資源活用総合交流促進施設建築工事	
				図面名称	図面番号
				設計概要、配置図	A-05
				縮尺	S=1:200


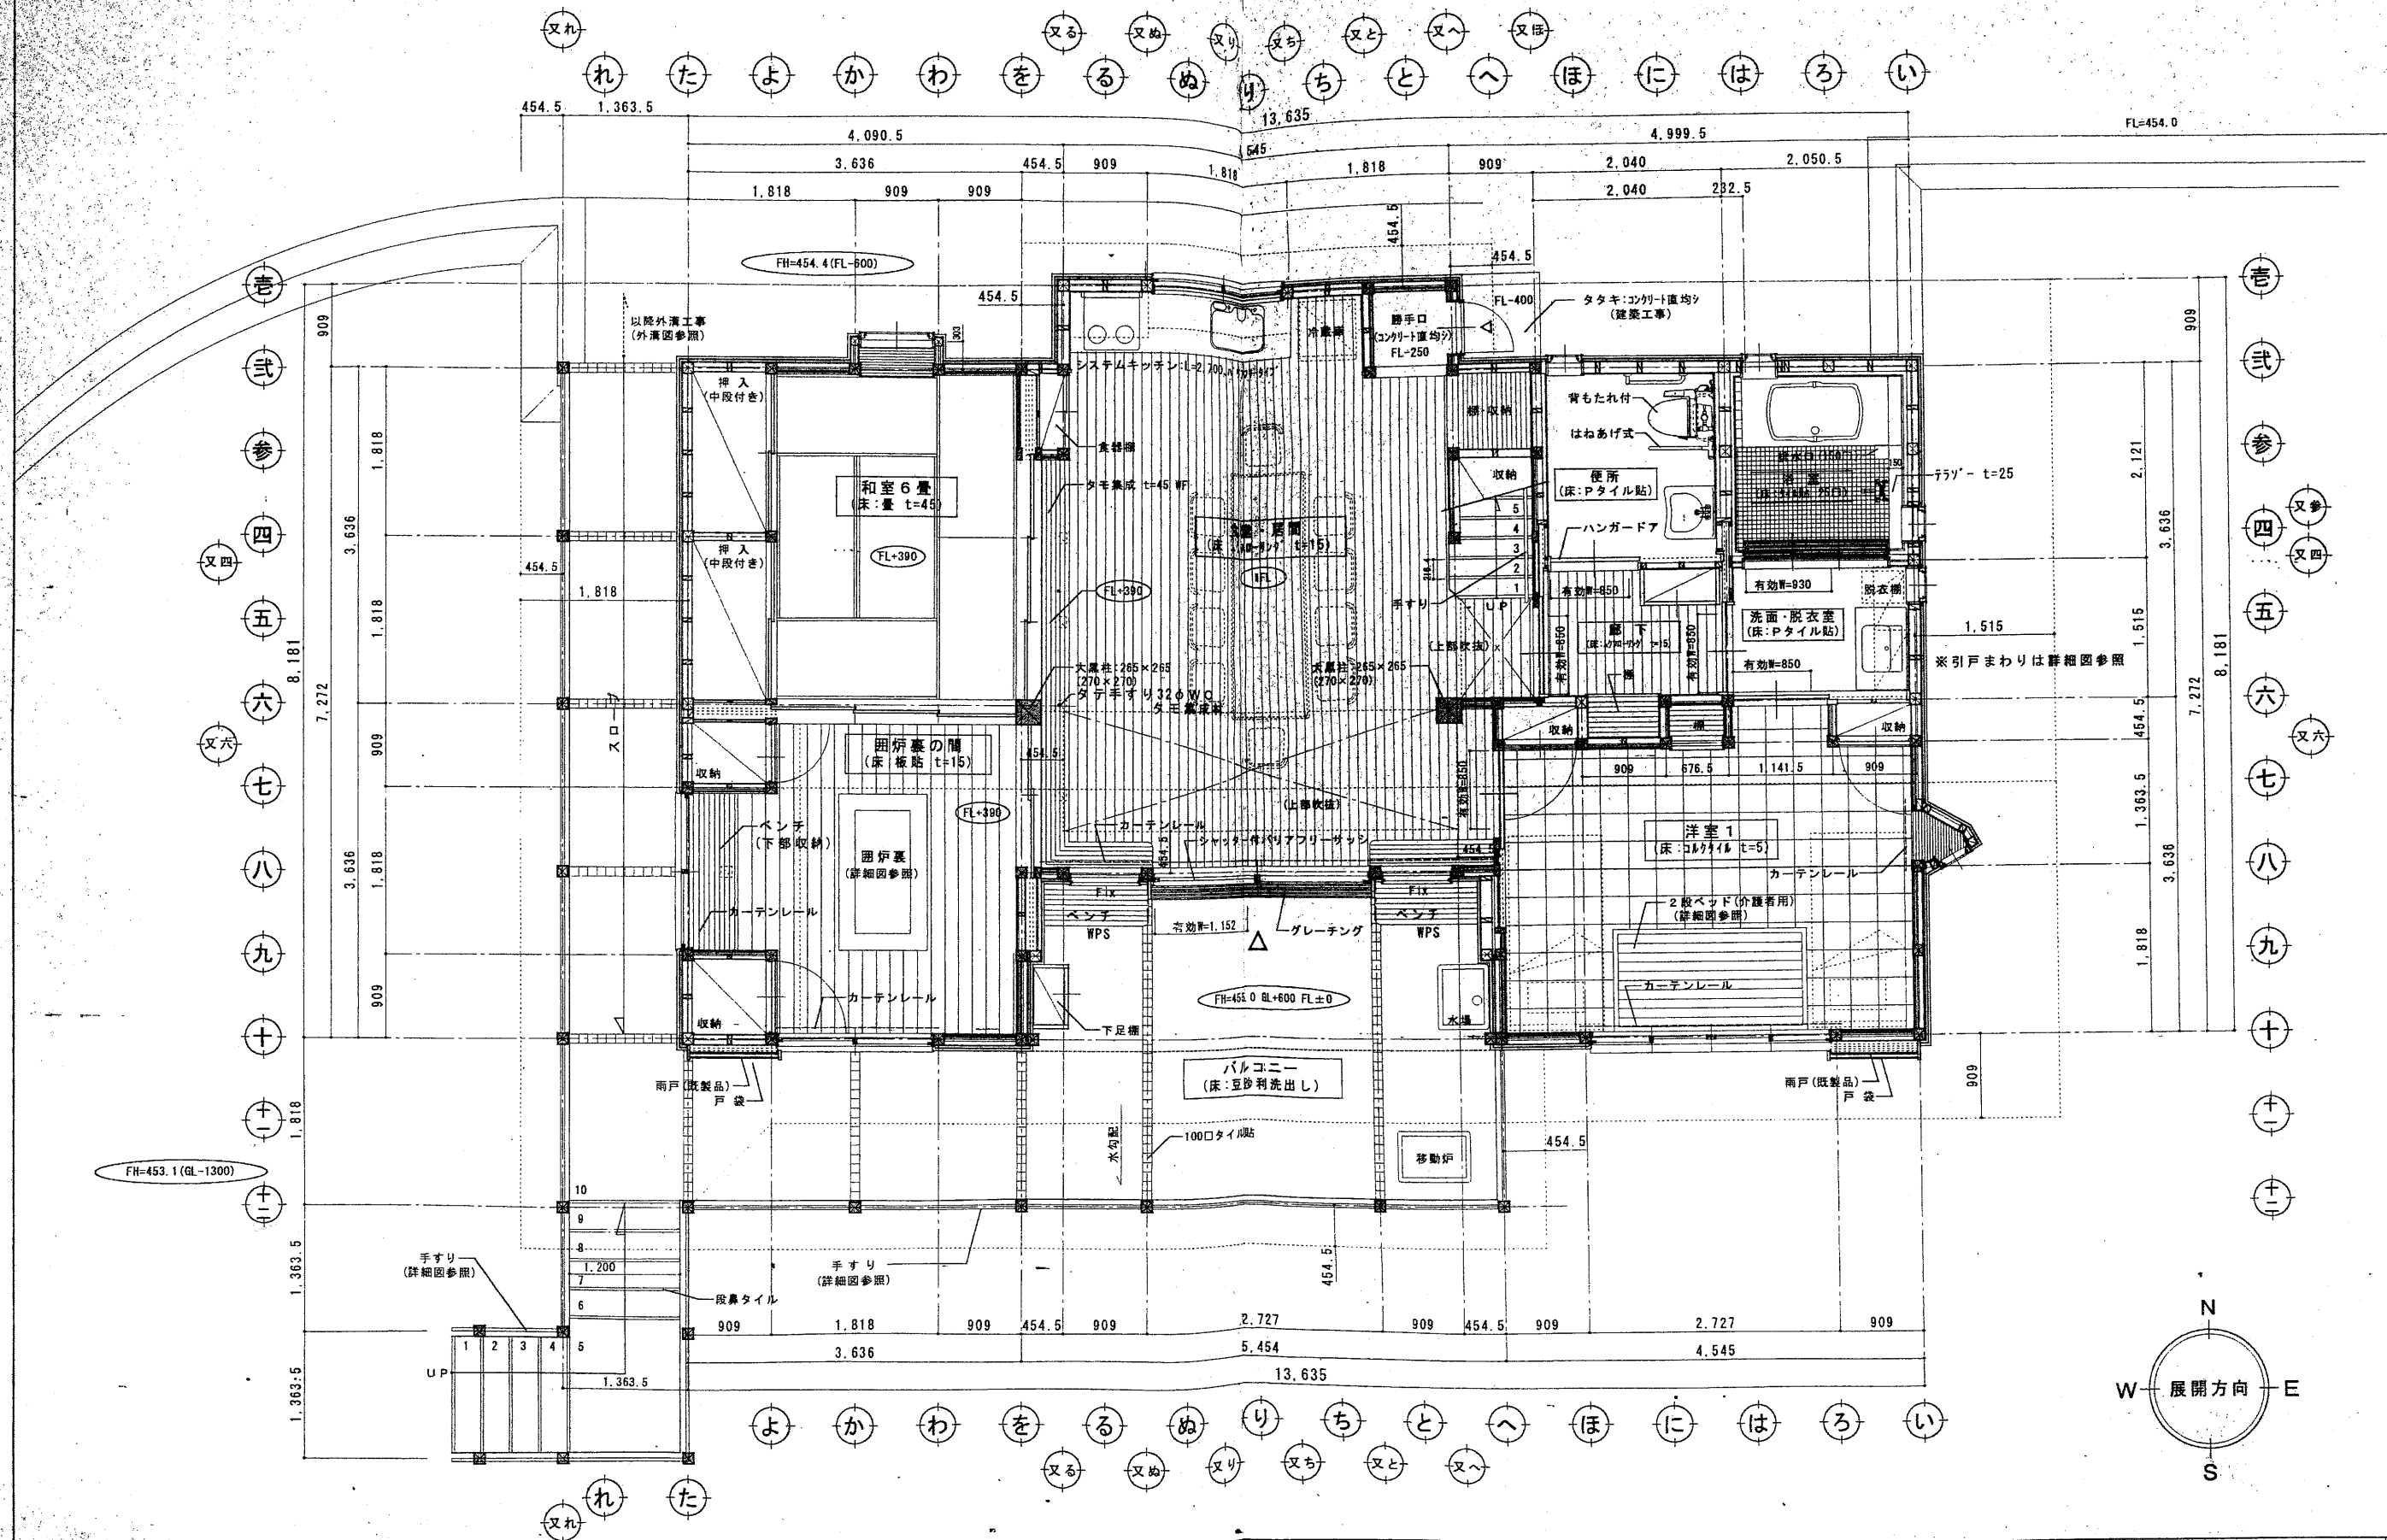


訂正 月 日 13.11.02	(株) シビックデザイン研究所 + (株) アトリエ・キュー	設計年月日 13.11.02	設計 製図 WATA	検図 担当	受領印 受領年月日	工事名称 第114号 地域資源活用総合交流促進施設建築工事 図面名称 A棟-1階平面詳細図	設計番号 図面番号 A-10
--------------------	--------------------------------	-------------------	---------------	----------	--------------	--	-------------------

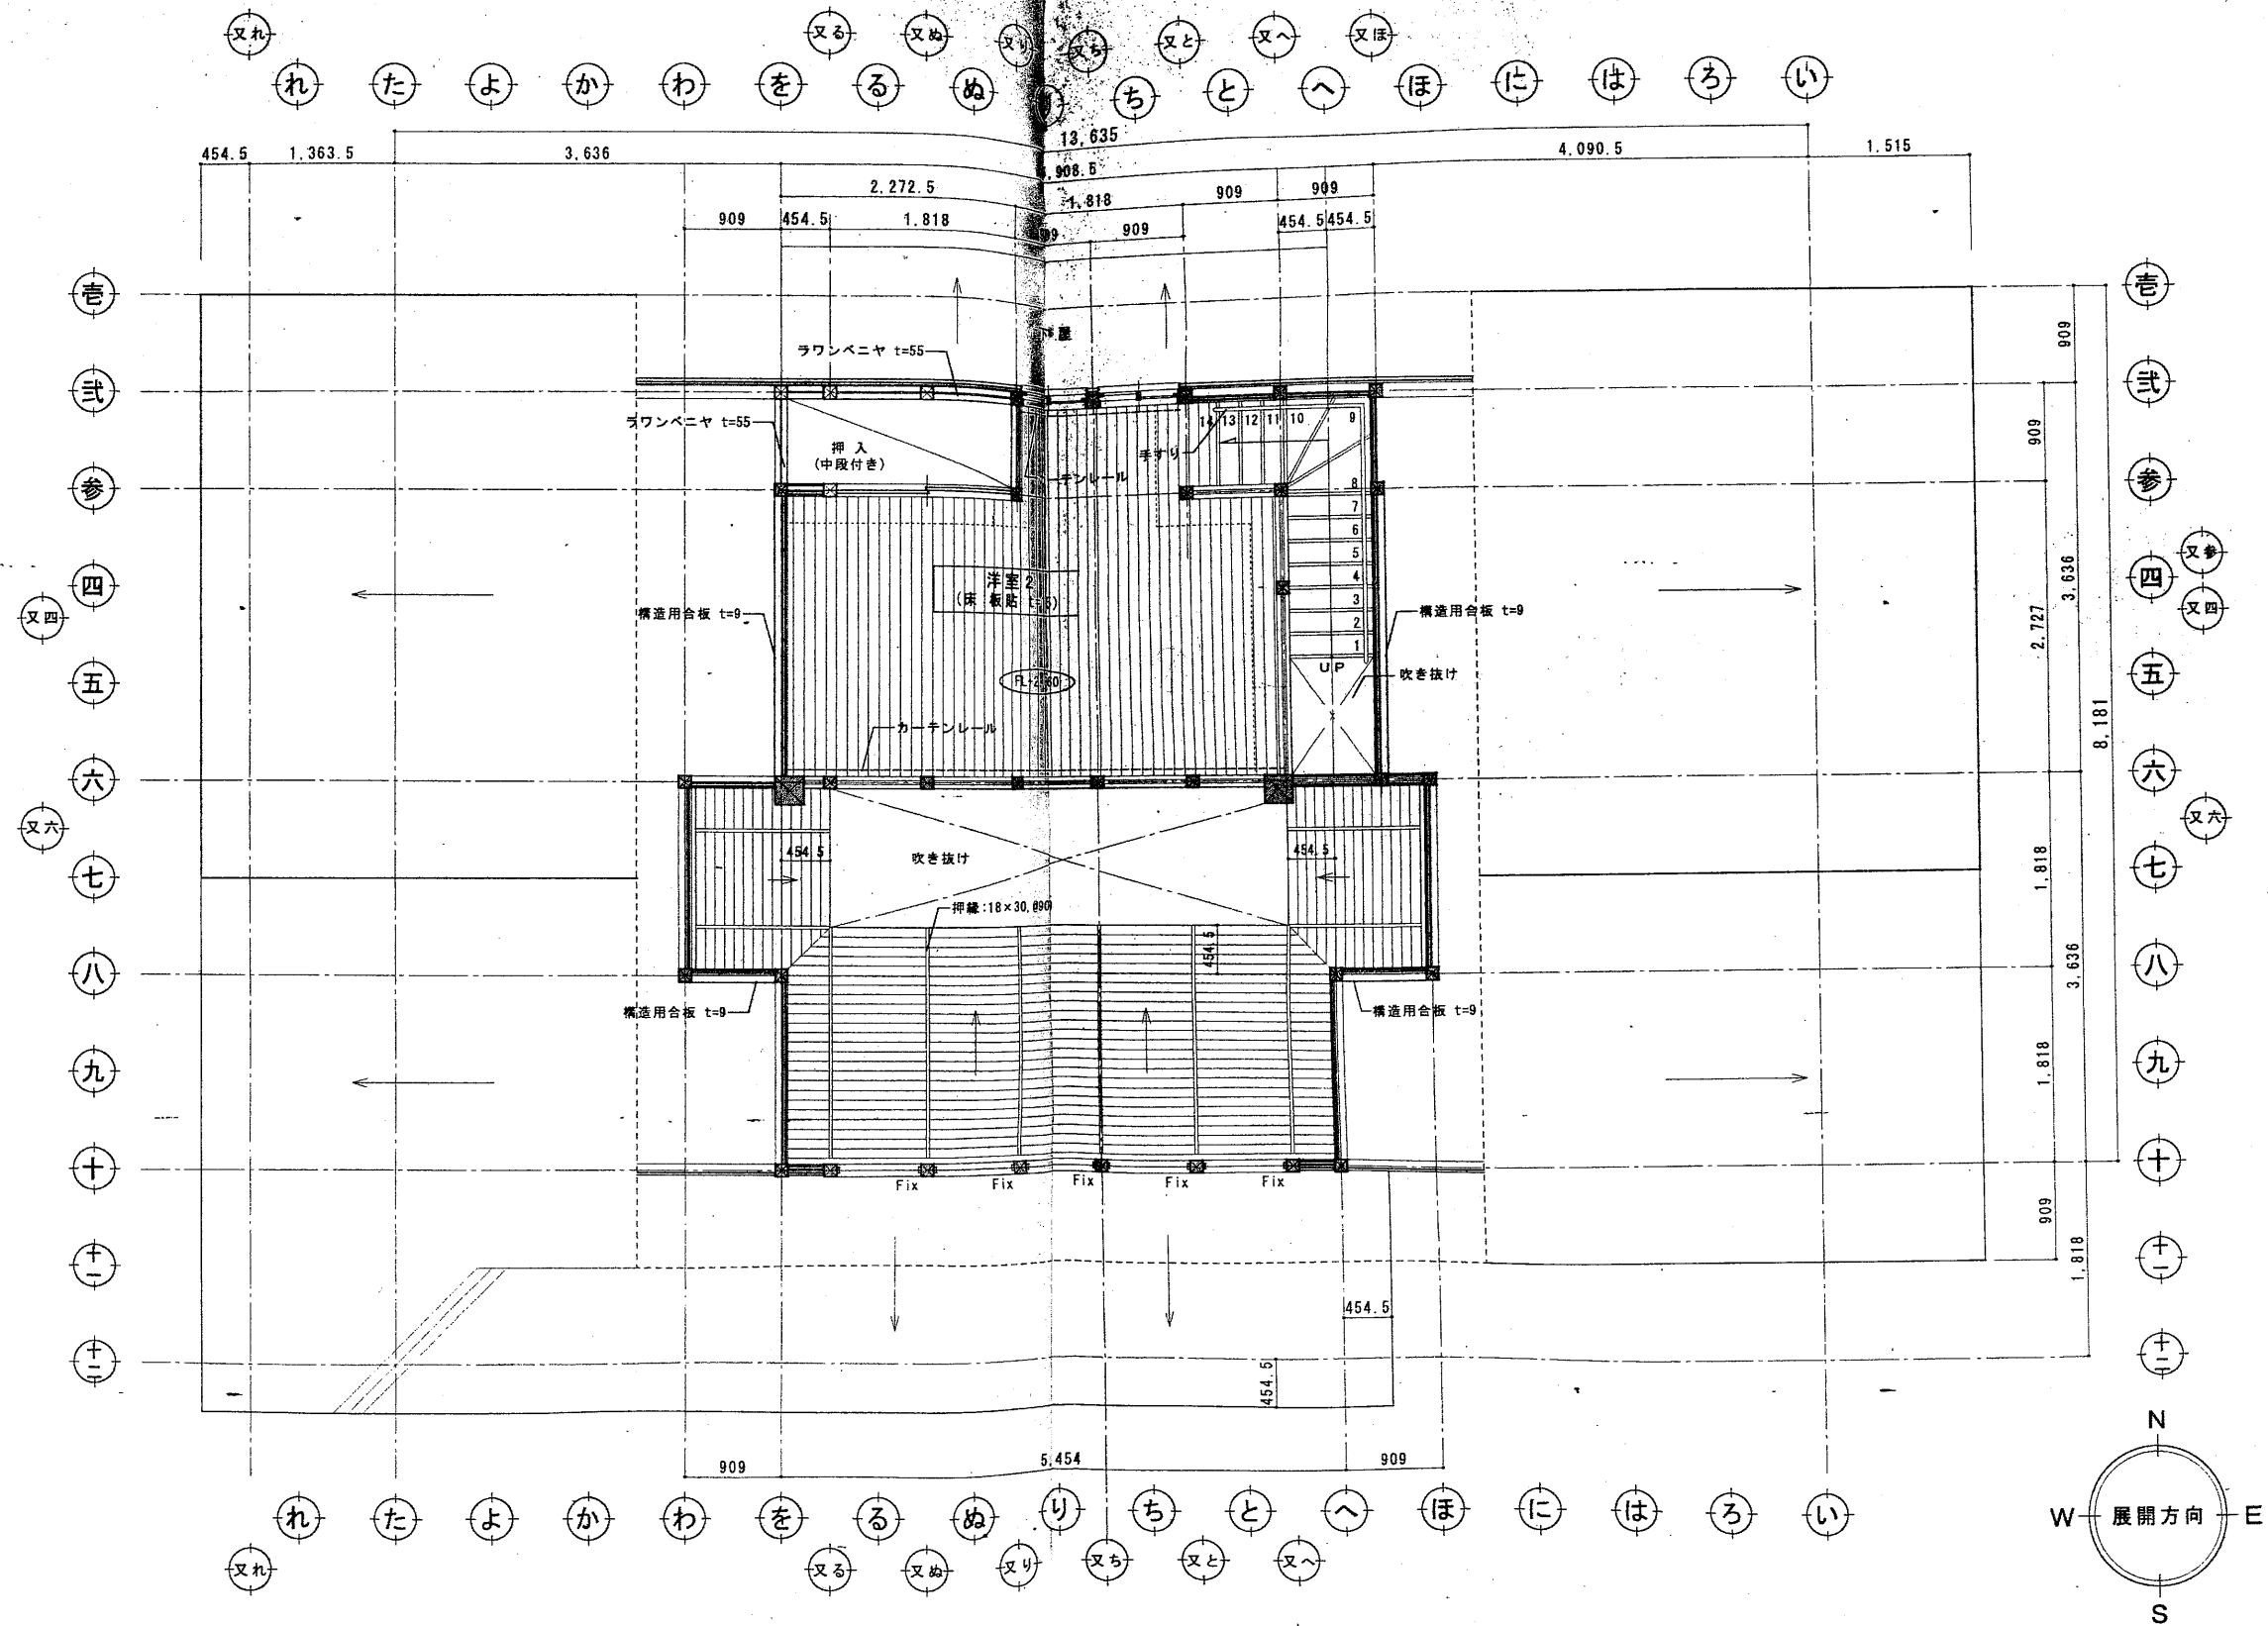

訂正 月 日 13.11.02	(株) シビックデザイン研究所 + (株) アトリエ・キュウ	設計年月日	設計 WATA	検図 担当	受領印 受領年月日	工事名称 第114号 地域資源活用総合交流促進施設建築工事 図面名称 A棟-2階平面詳細図	設計番号 縮尺 S=1:50 図面番号 A-11
-----------------------	--------------------------------	-------	------------	----------	--------------	--	--------------------------------------



かわをるぬりちとへほにほろい
10,908

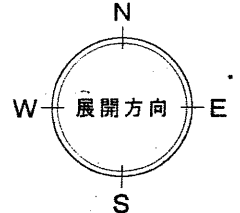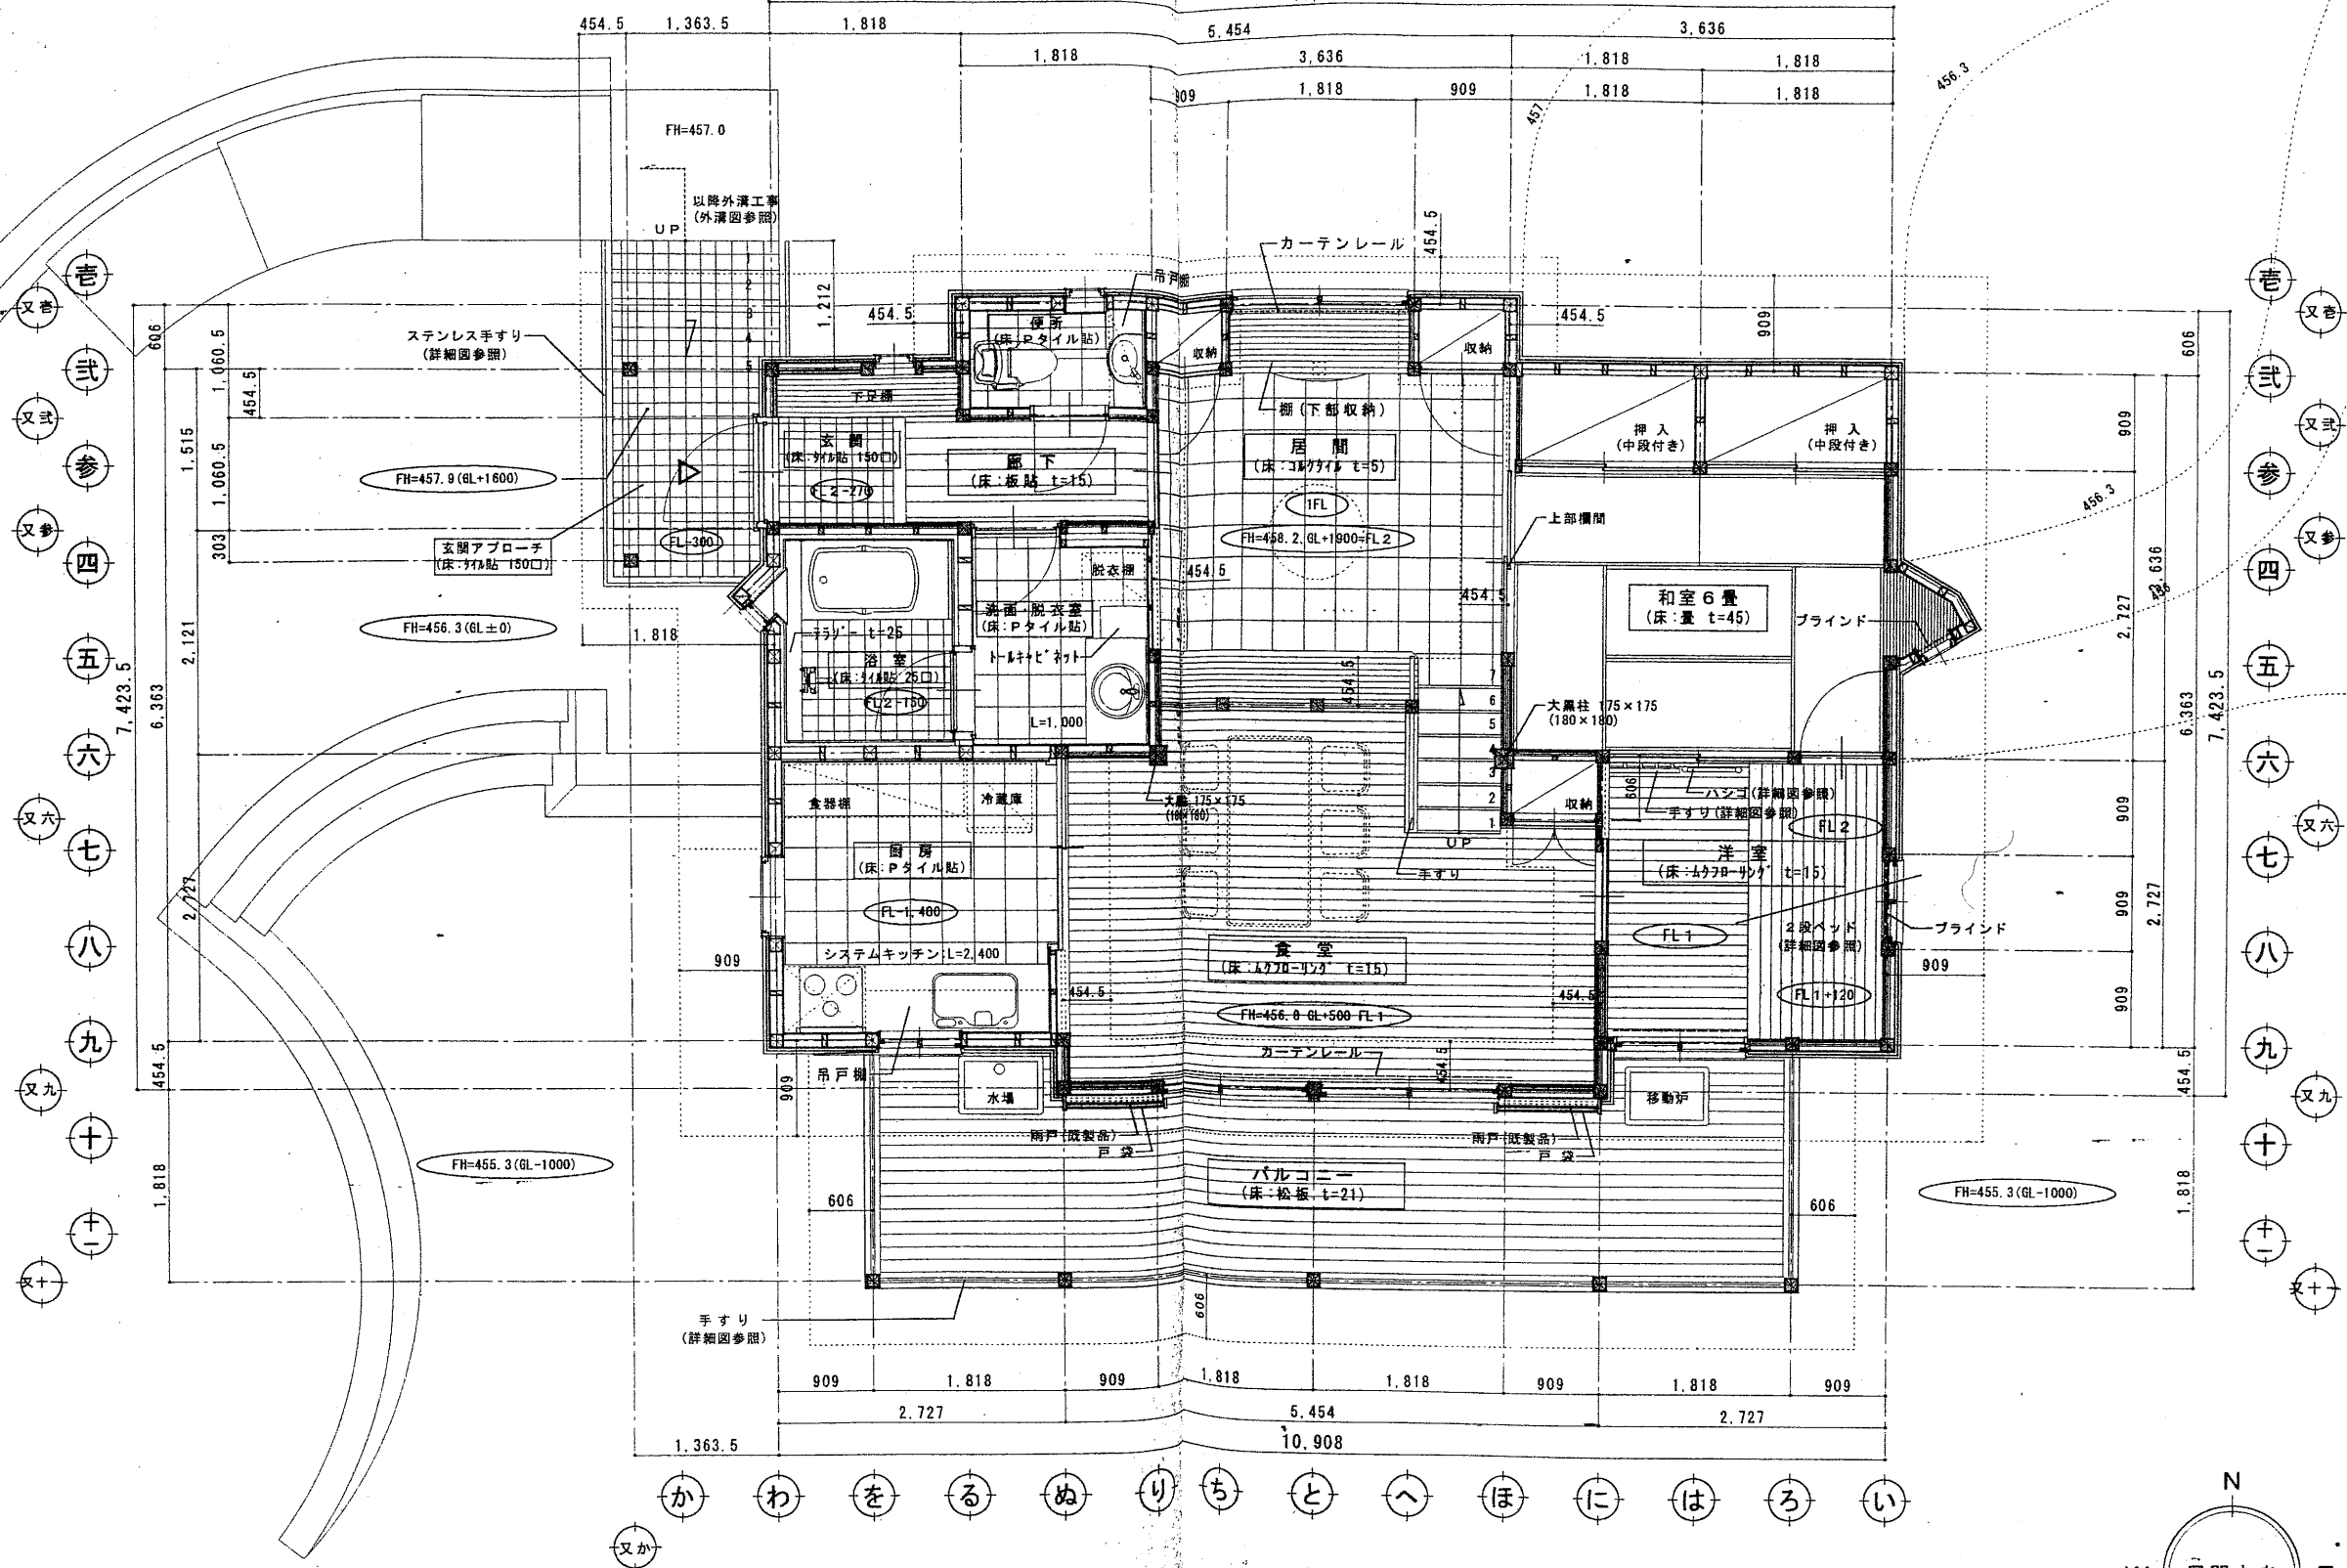

訂正	月日	10.11.02




(株)シビックデザイン研究所+(株)アトリエ・キュー

設計年月日	設計	校閲	受領印	工事名称	設計番号
	製図 WATA	担当	受領年月日	第114号 地域資源活用総合交流促進施設建築工事	
				図面名称 B棟-平面詳細図	図面番号 A-6.3
				縮尺 S=1:50	

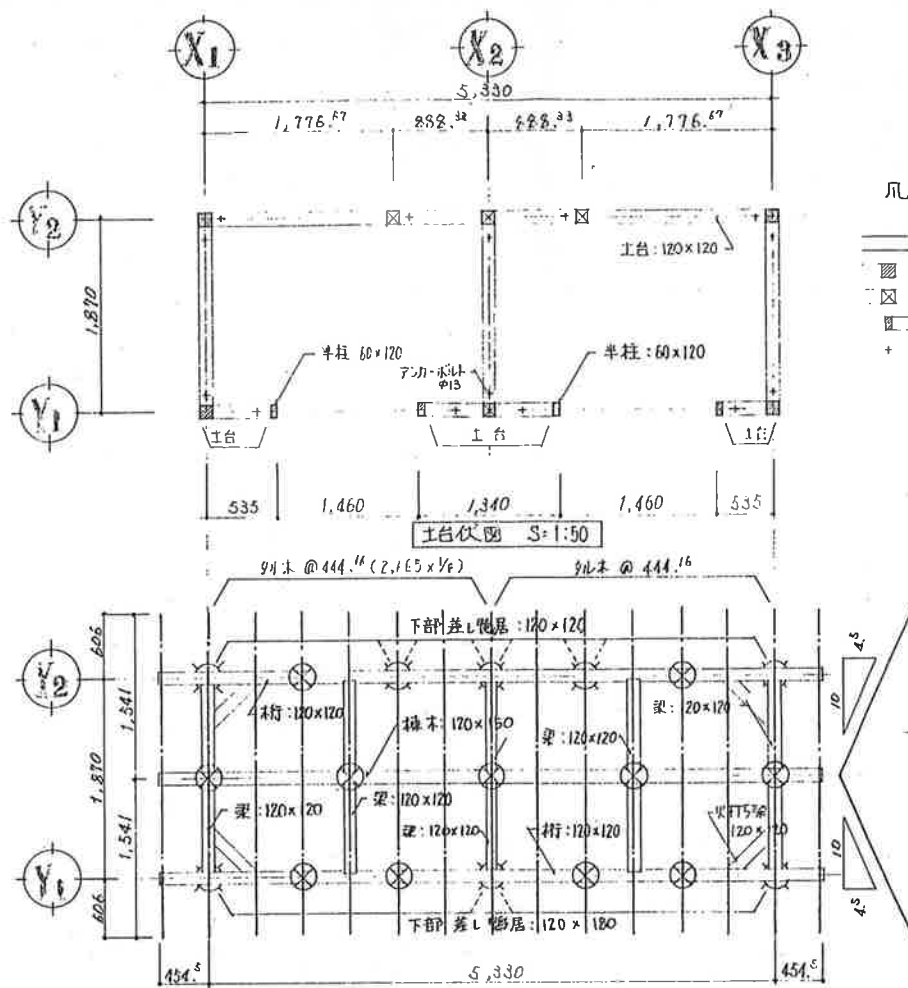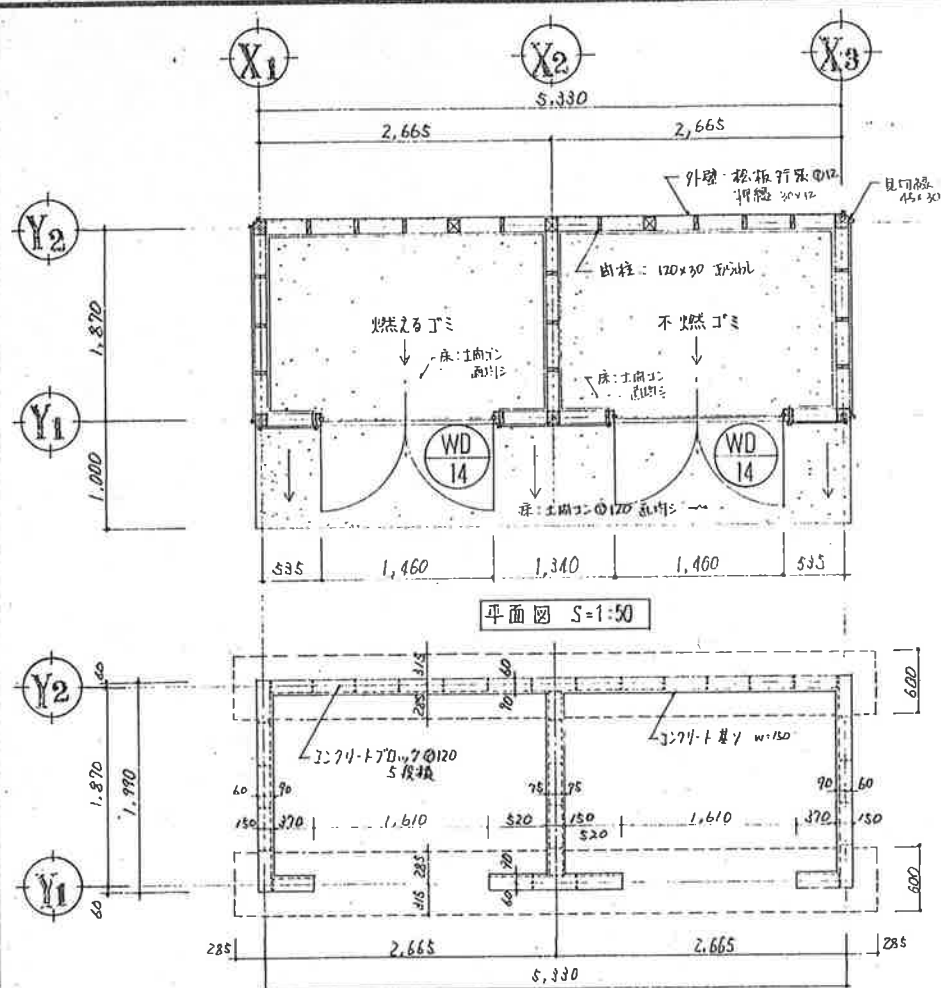

凡例

- 土台 120×120 桧一等
- 柱 120×120 桧一等
- 同上
- 半柱 60×120 桧一等
- アンカボルト φ13

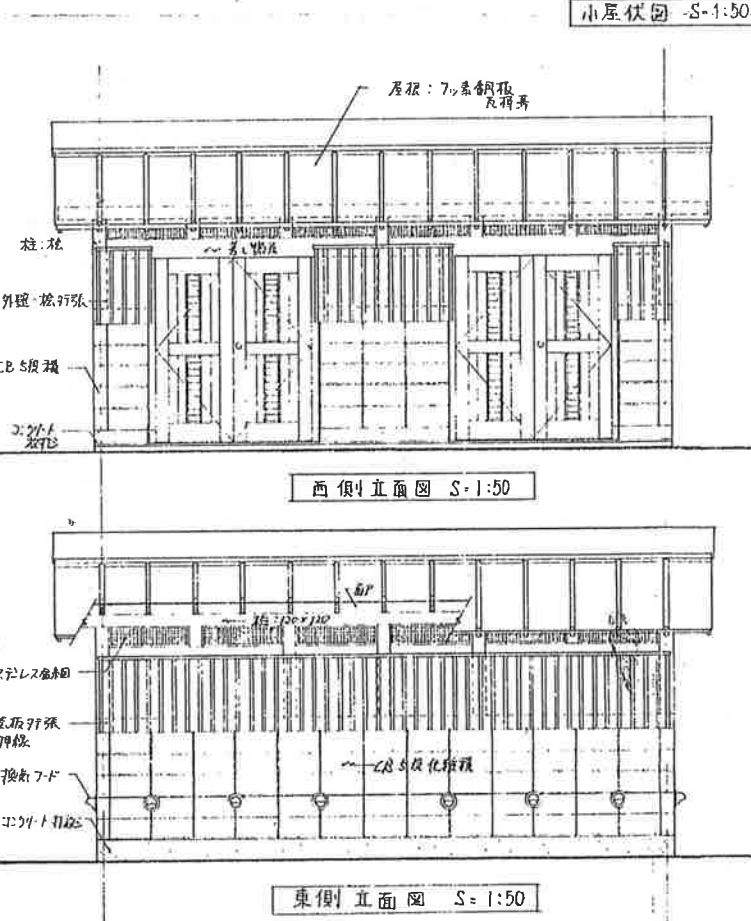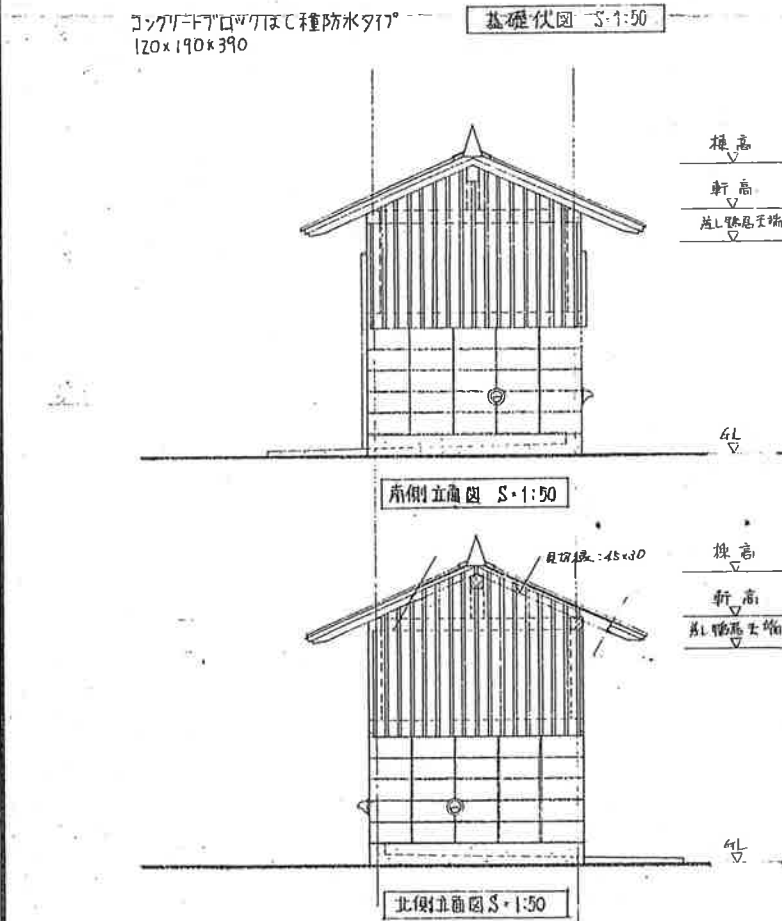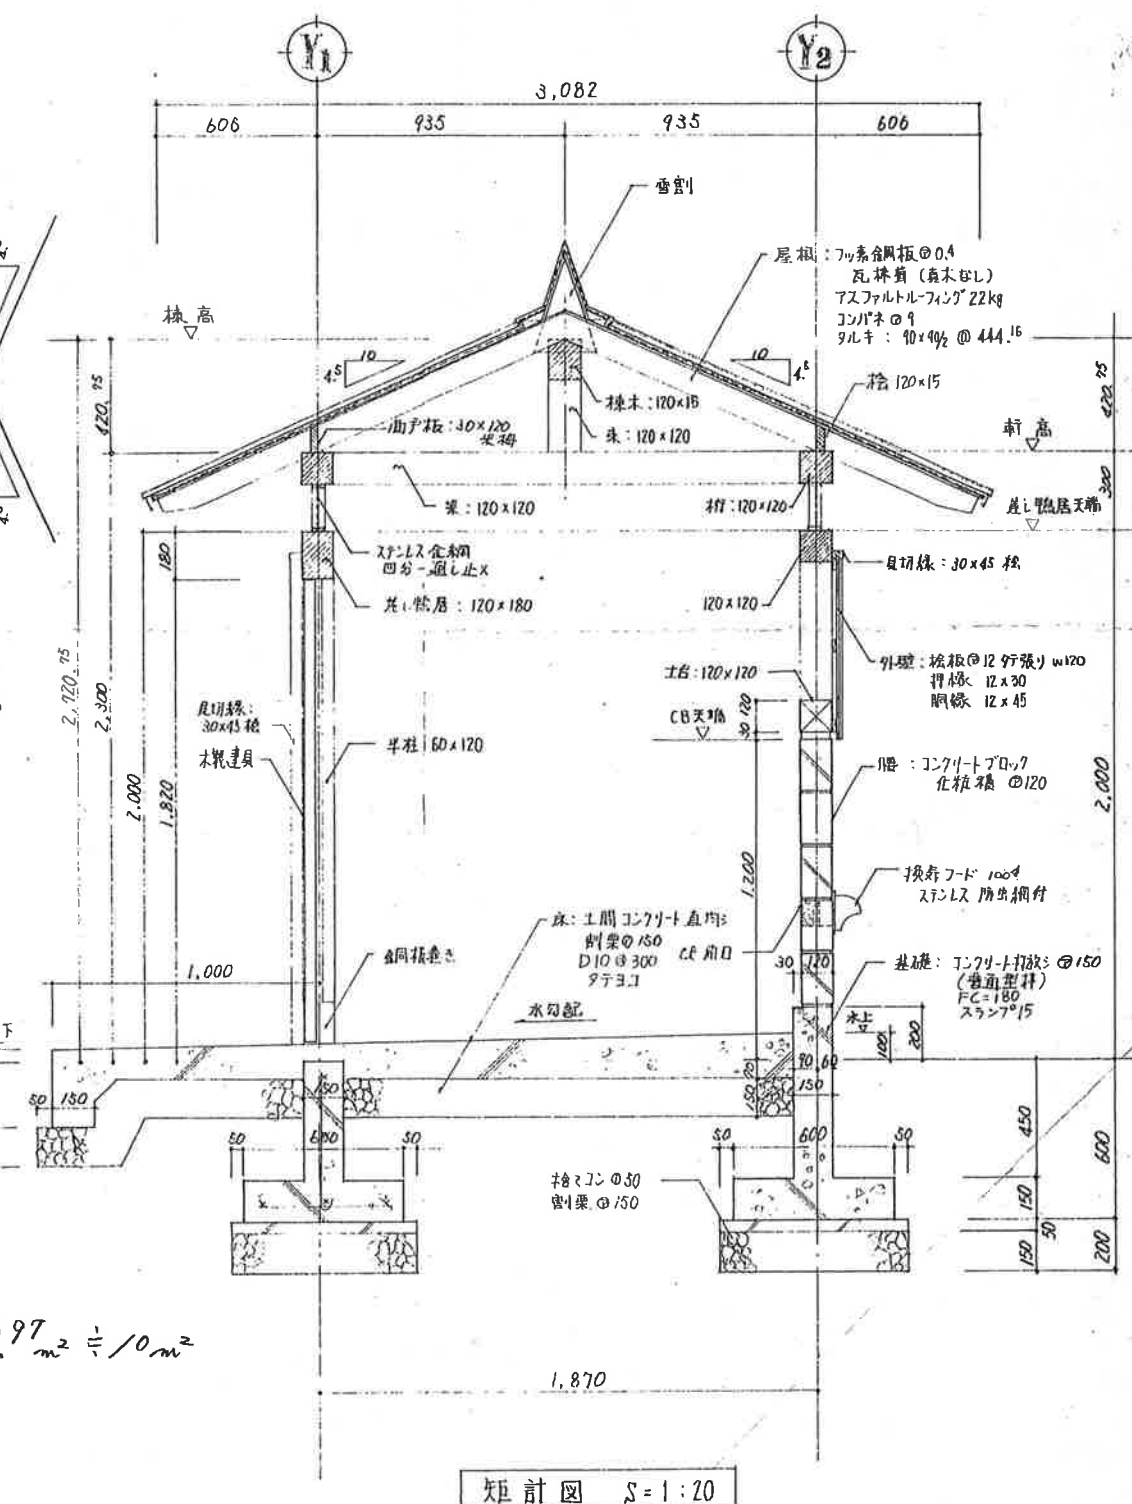

小屋伏図 S=1:50

- 9ルキ 90×90 桧一等
- 梁 桁 桧木 桧一等
- 下部 柱 桧一等
- 下部 束 桧一等
- 火打

建具 WD 14
米七バWP塗 見込42

建物面積 = $9.97 \text{ m}^2 \div 10 \text{ m}^2$

矩計図 S=1:20

訂正	月 日	設計年月日 96.4.30	設計	検図	承認印	工事名称 ナチュラルみやがわ 調理棟新築工事	設計番号
			製図 大平	担当	承認年月日	図面名称 ごみ置き小屋図	図面番号 A-55