



三寺めぐり朝市 平面図

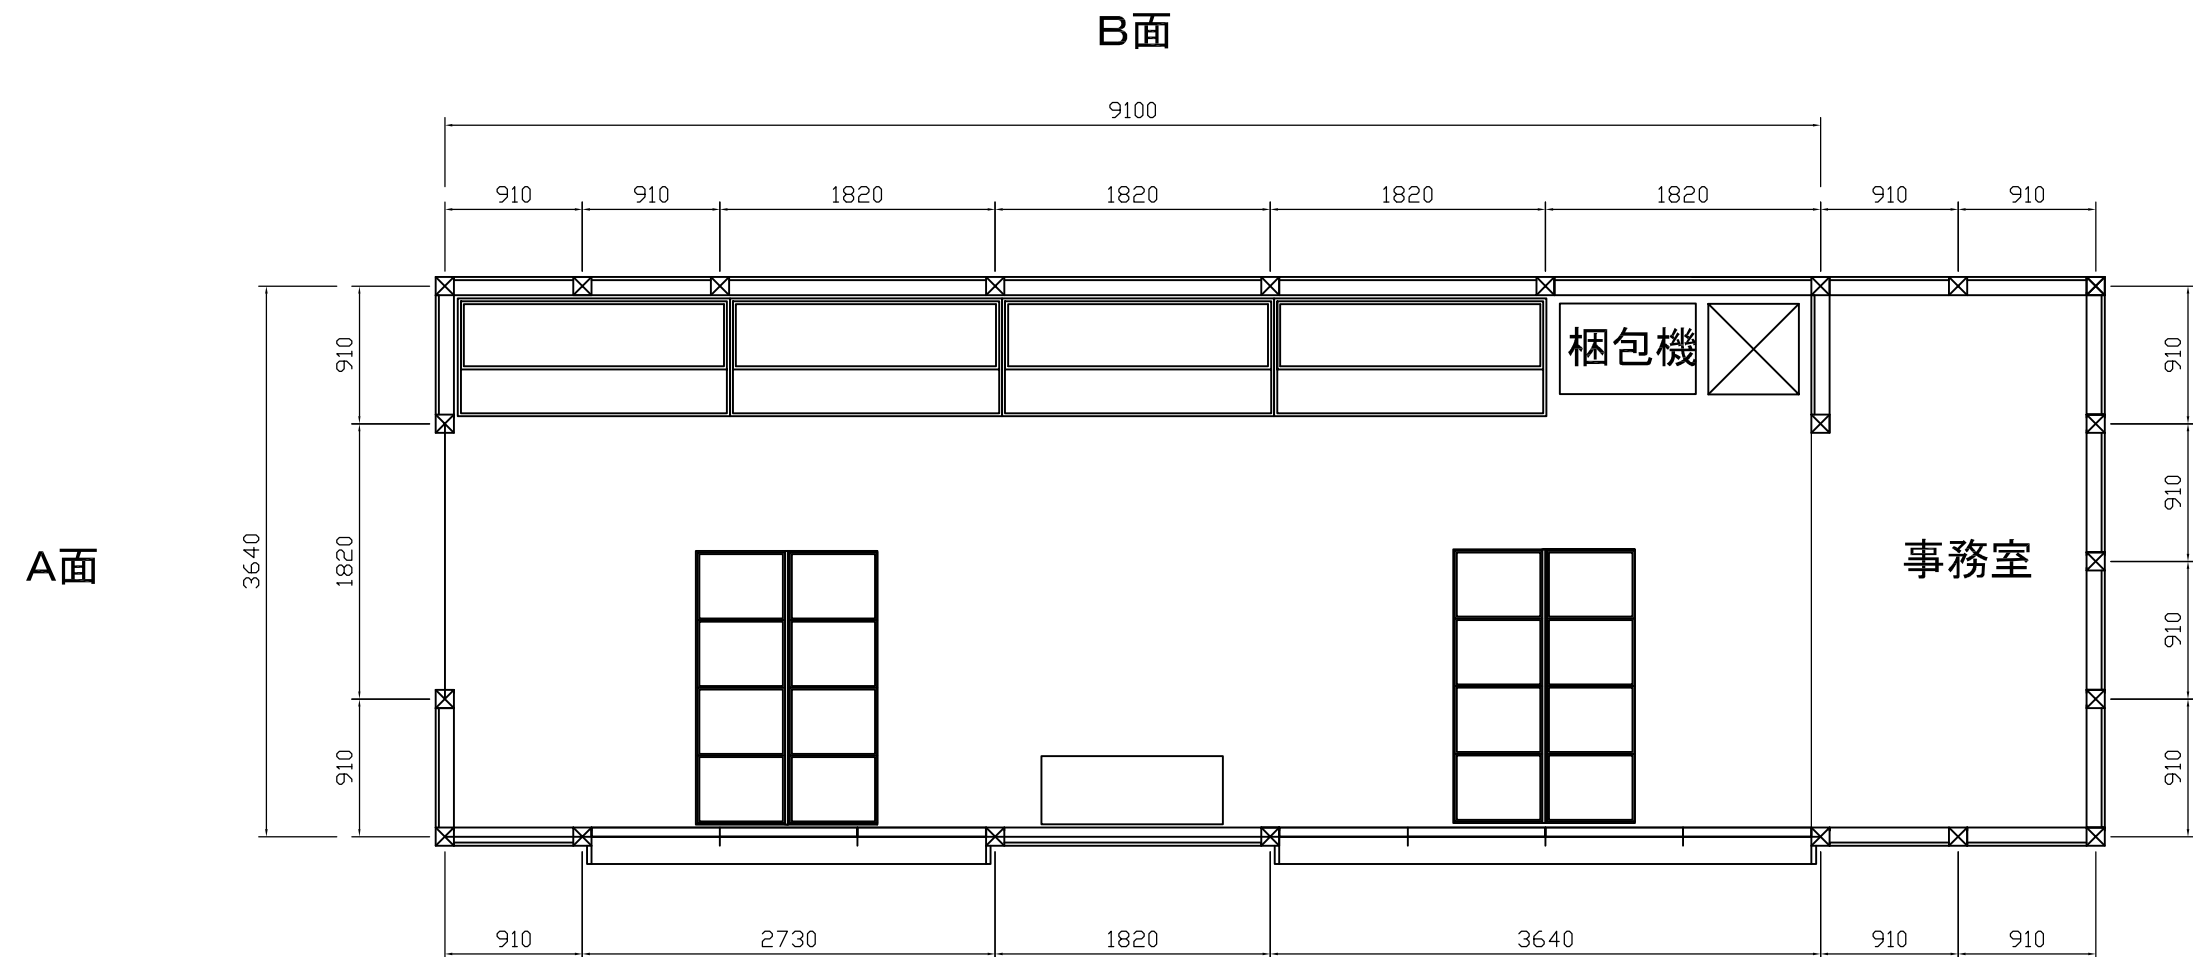


工 事 名	農業振興施設管理政策事業 古川町農産物直売施設冷房設備設置工事
工事場所	飛騨市 古川町 菅之町 地内
図 種	図示 縮尺 図示
事業主体	飛騨市役所 農林部 農業振興課
備 考	

農産物直売所 展開図


C面

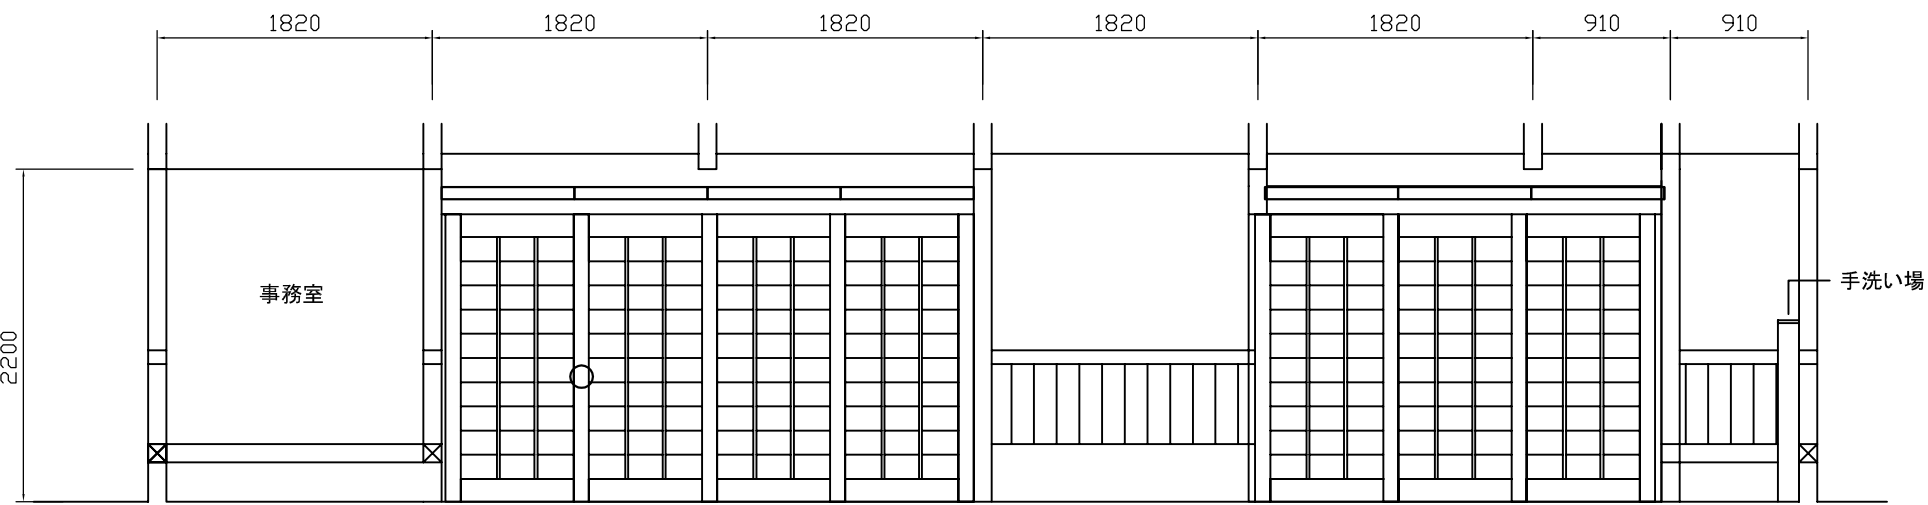

A面

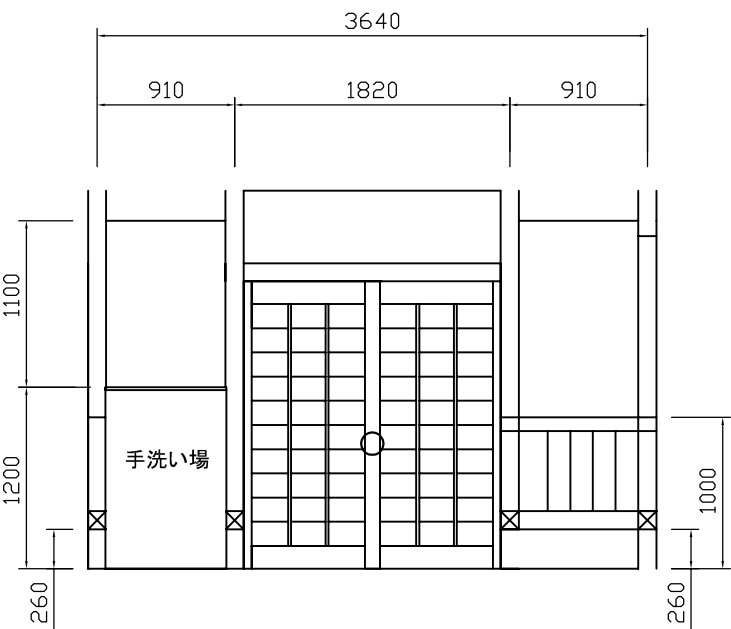


B面

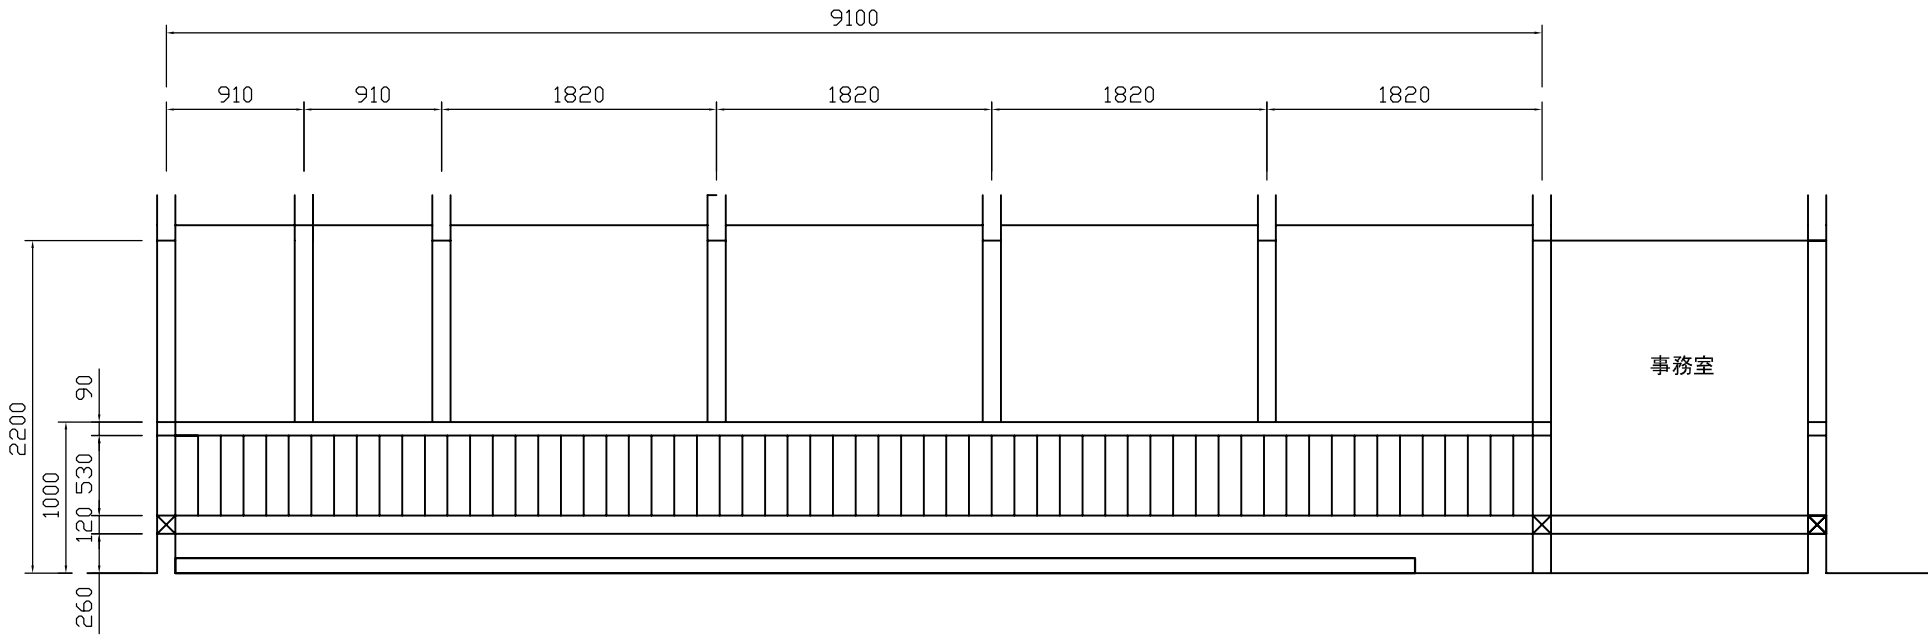

工 事 名	農業振興施設管理政策事業 古川町農産物直売施設改修工事
工事場所	飛騨市 古川町 竜之町 地内
図 種	図示 縮尺 図示
事業主体	飛騨市役所 農林部 農林課
備 考	

三寺めぐり朝市 撤去図

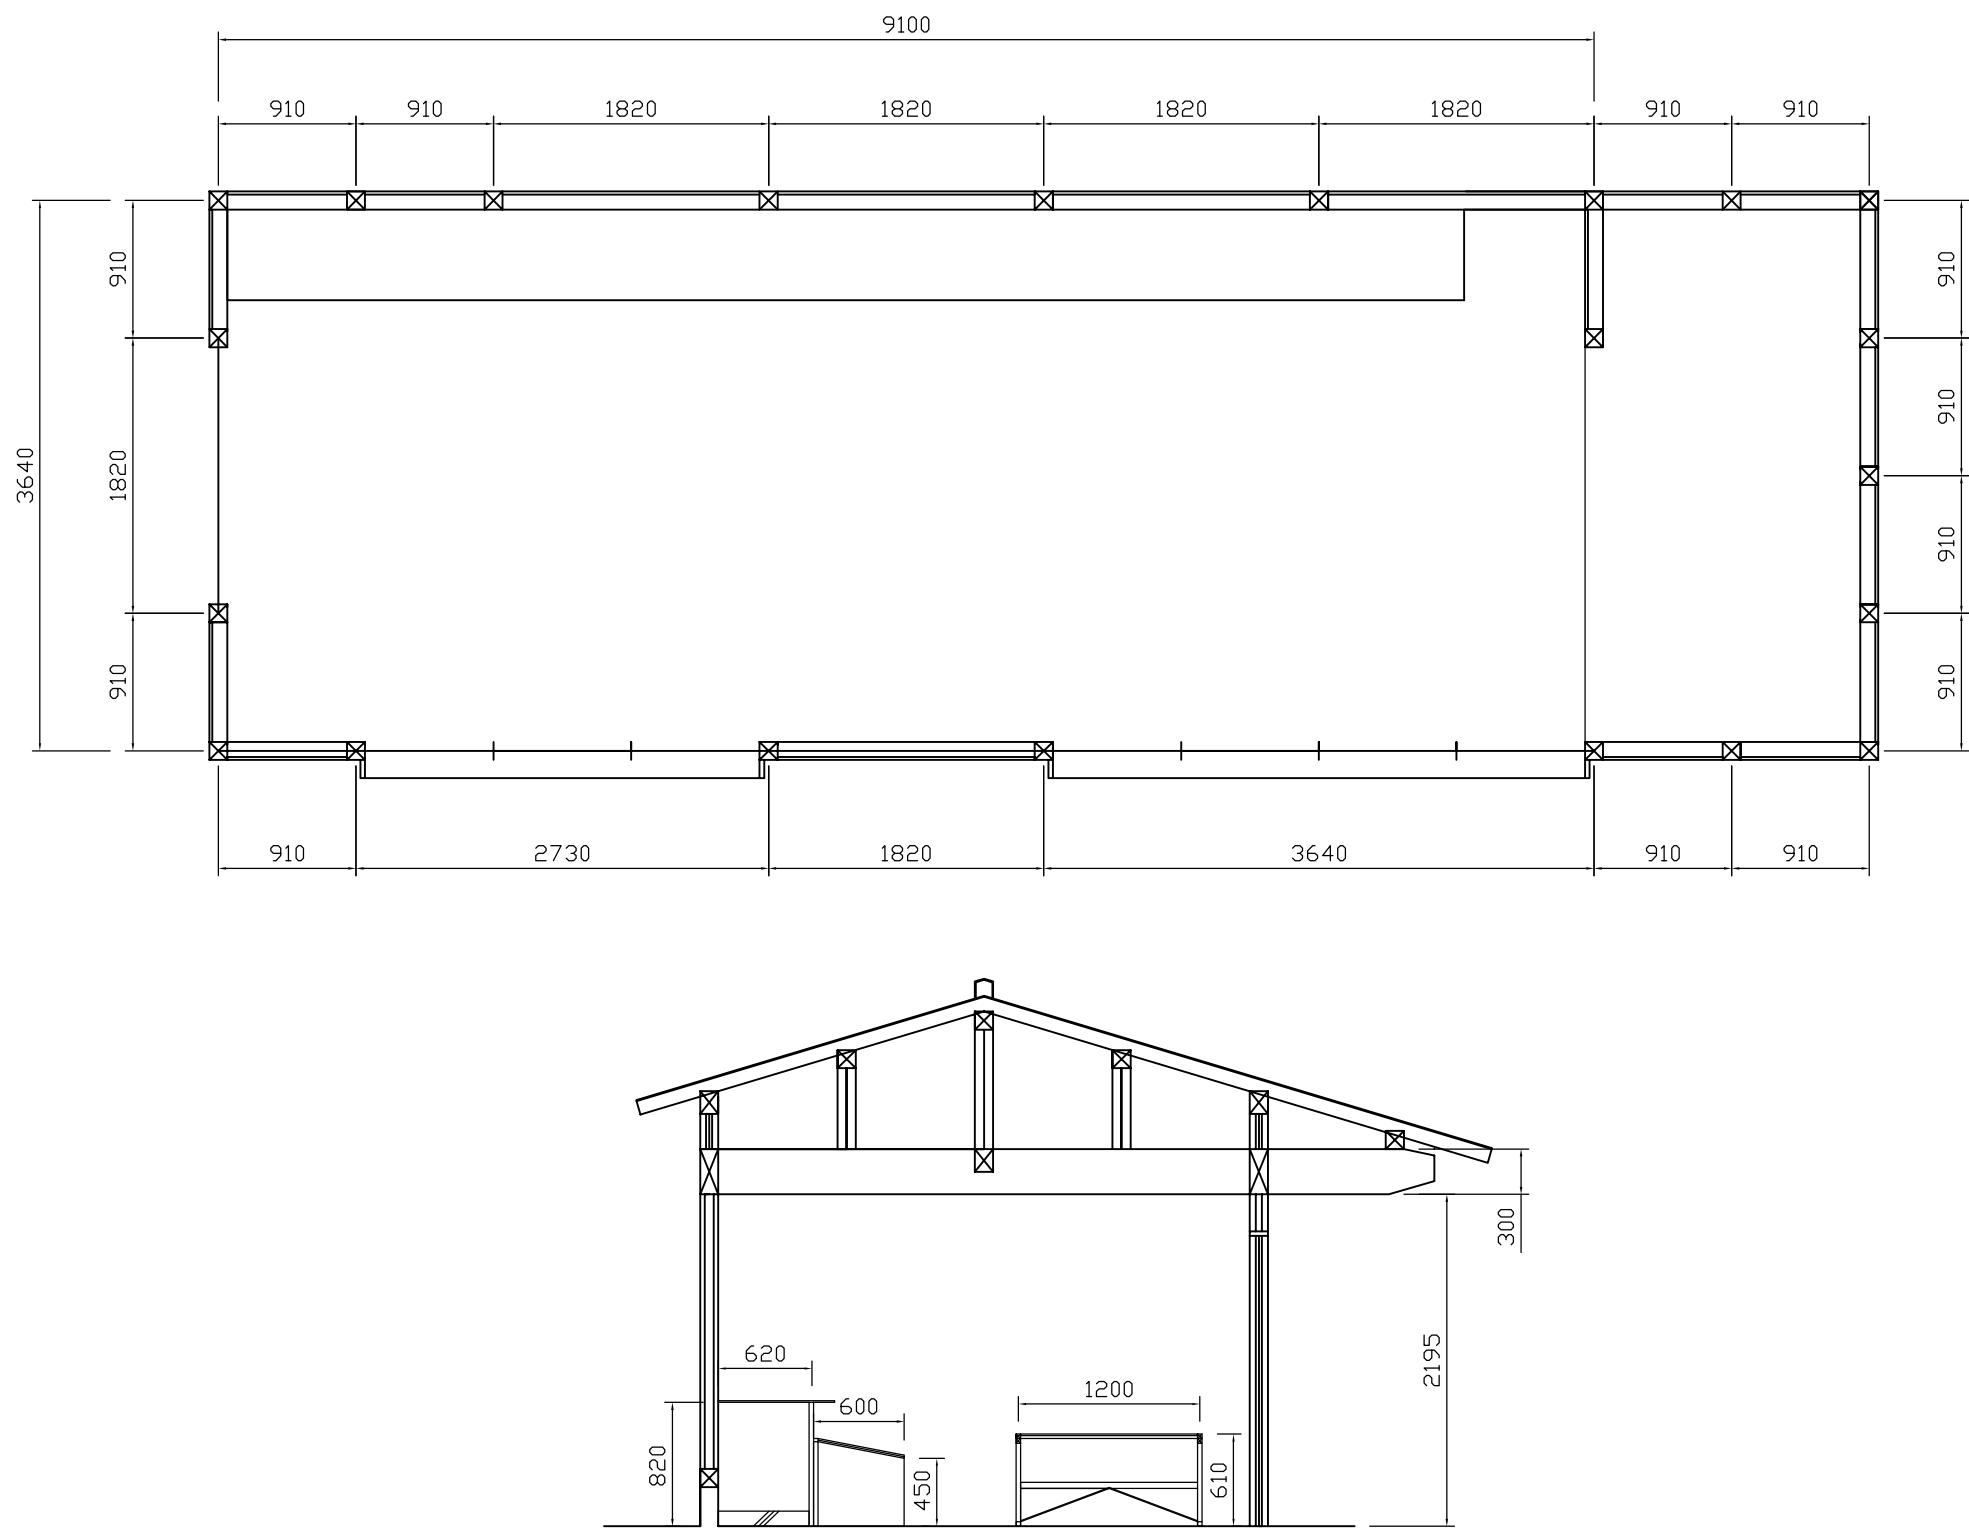

工 事 名	農業振興施設管理政策事業 古川町農産物直売施設改修工事
工事場所	飛騨市 古川町 吉之町 地内
図 種	図示 縮尺 図示
事業主体	飛騨市役所 農林部 農林課
備 考	