



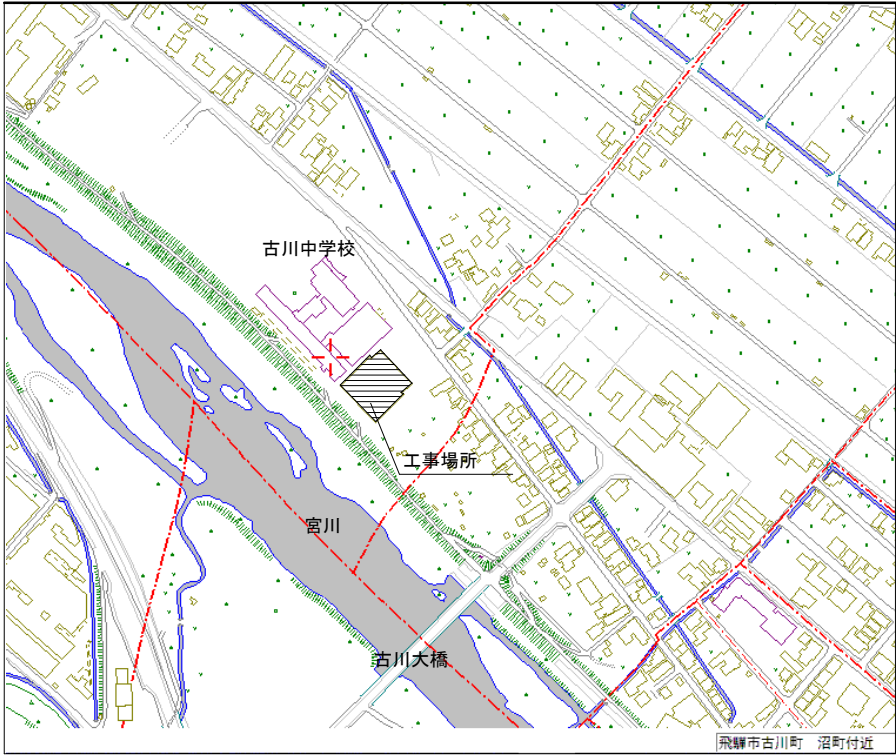

付近見取図



Memo

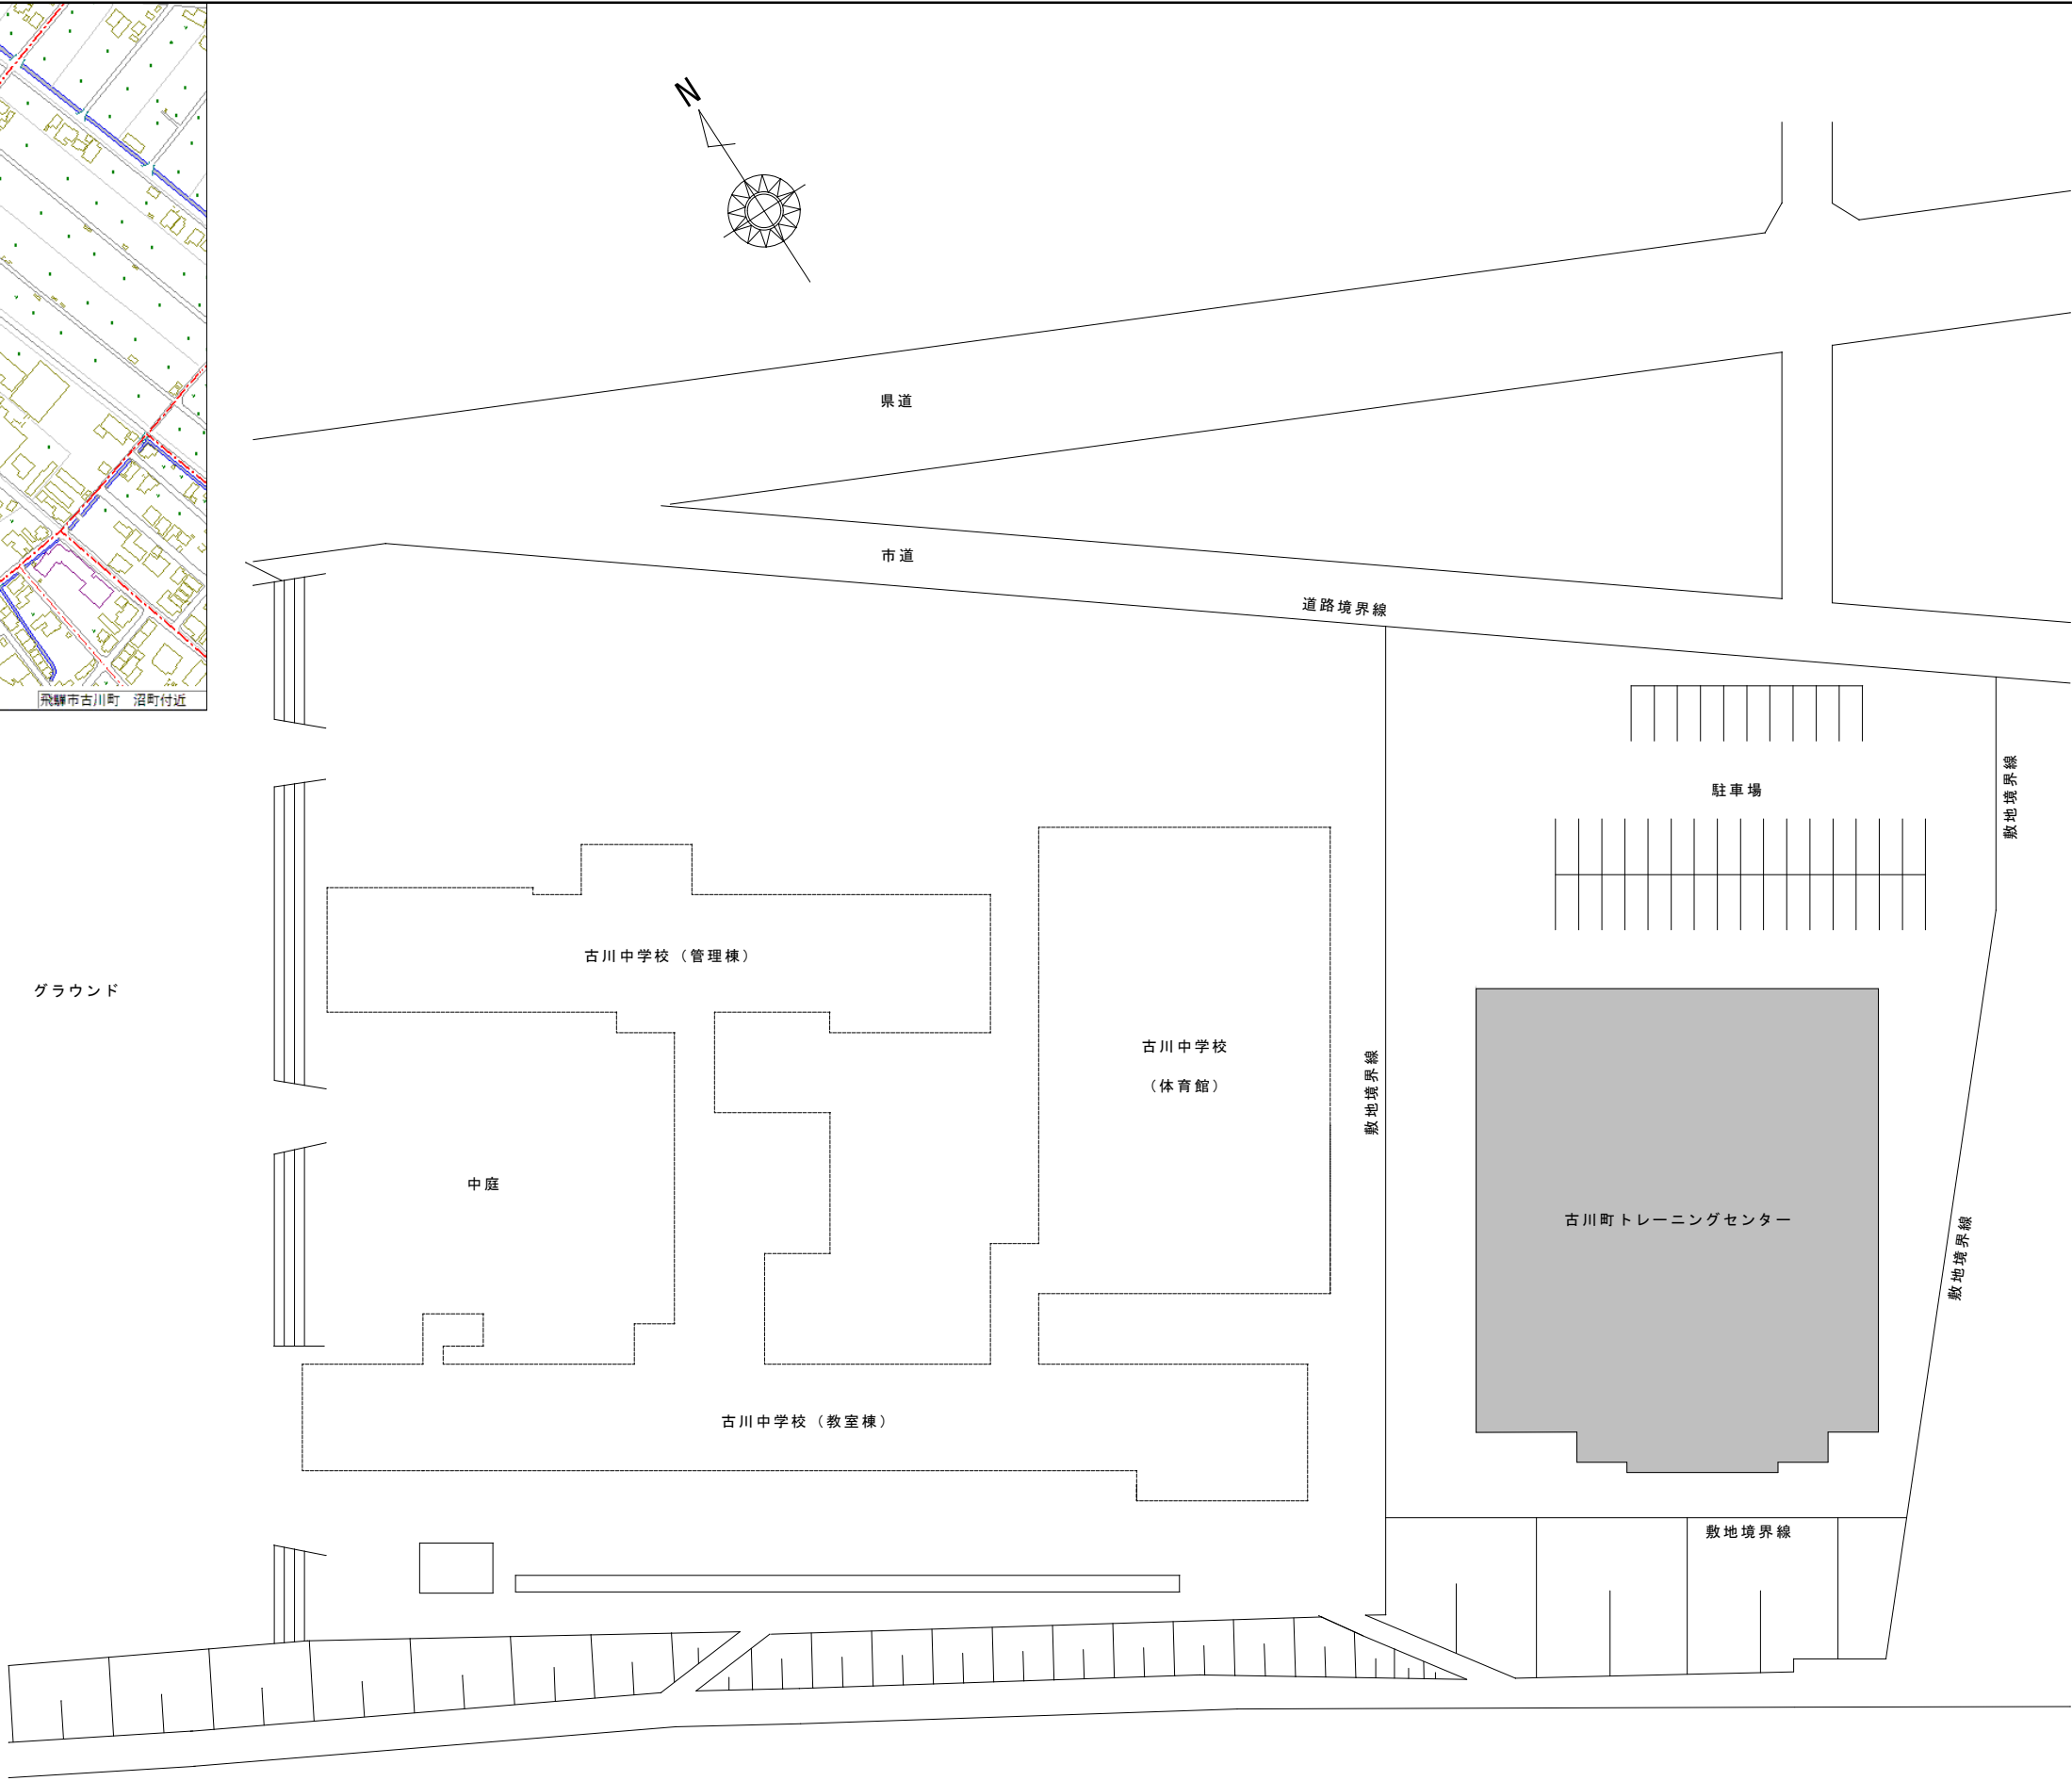


飛騨市建築管財部建築住宅課

〒509-4292 岐阜県飛騨市古川町本町2-22 TEL(0577)73-2111(代) FAX(0577)73-6373

Project.	古川トレーニングセンター大規模改修(建築)工事
Title.	配置図 (1:500)

date.	Draw.	Section.	No.
		建築	04 /
設計 (株)斐太プランニング 飛騨営業所 岐阜県知事登録 第12208号 一級建築士 第359324号 長谷川寛和			

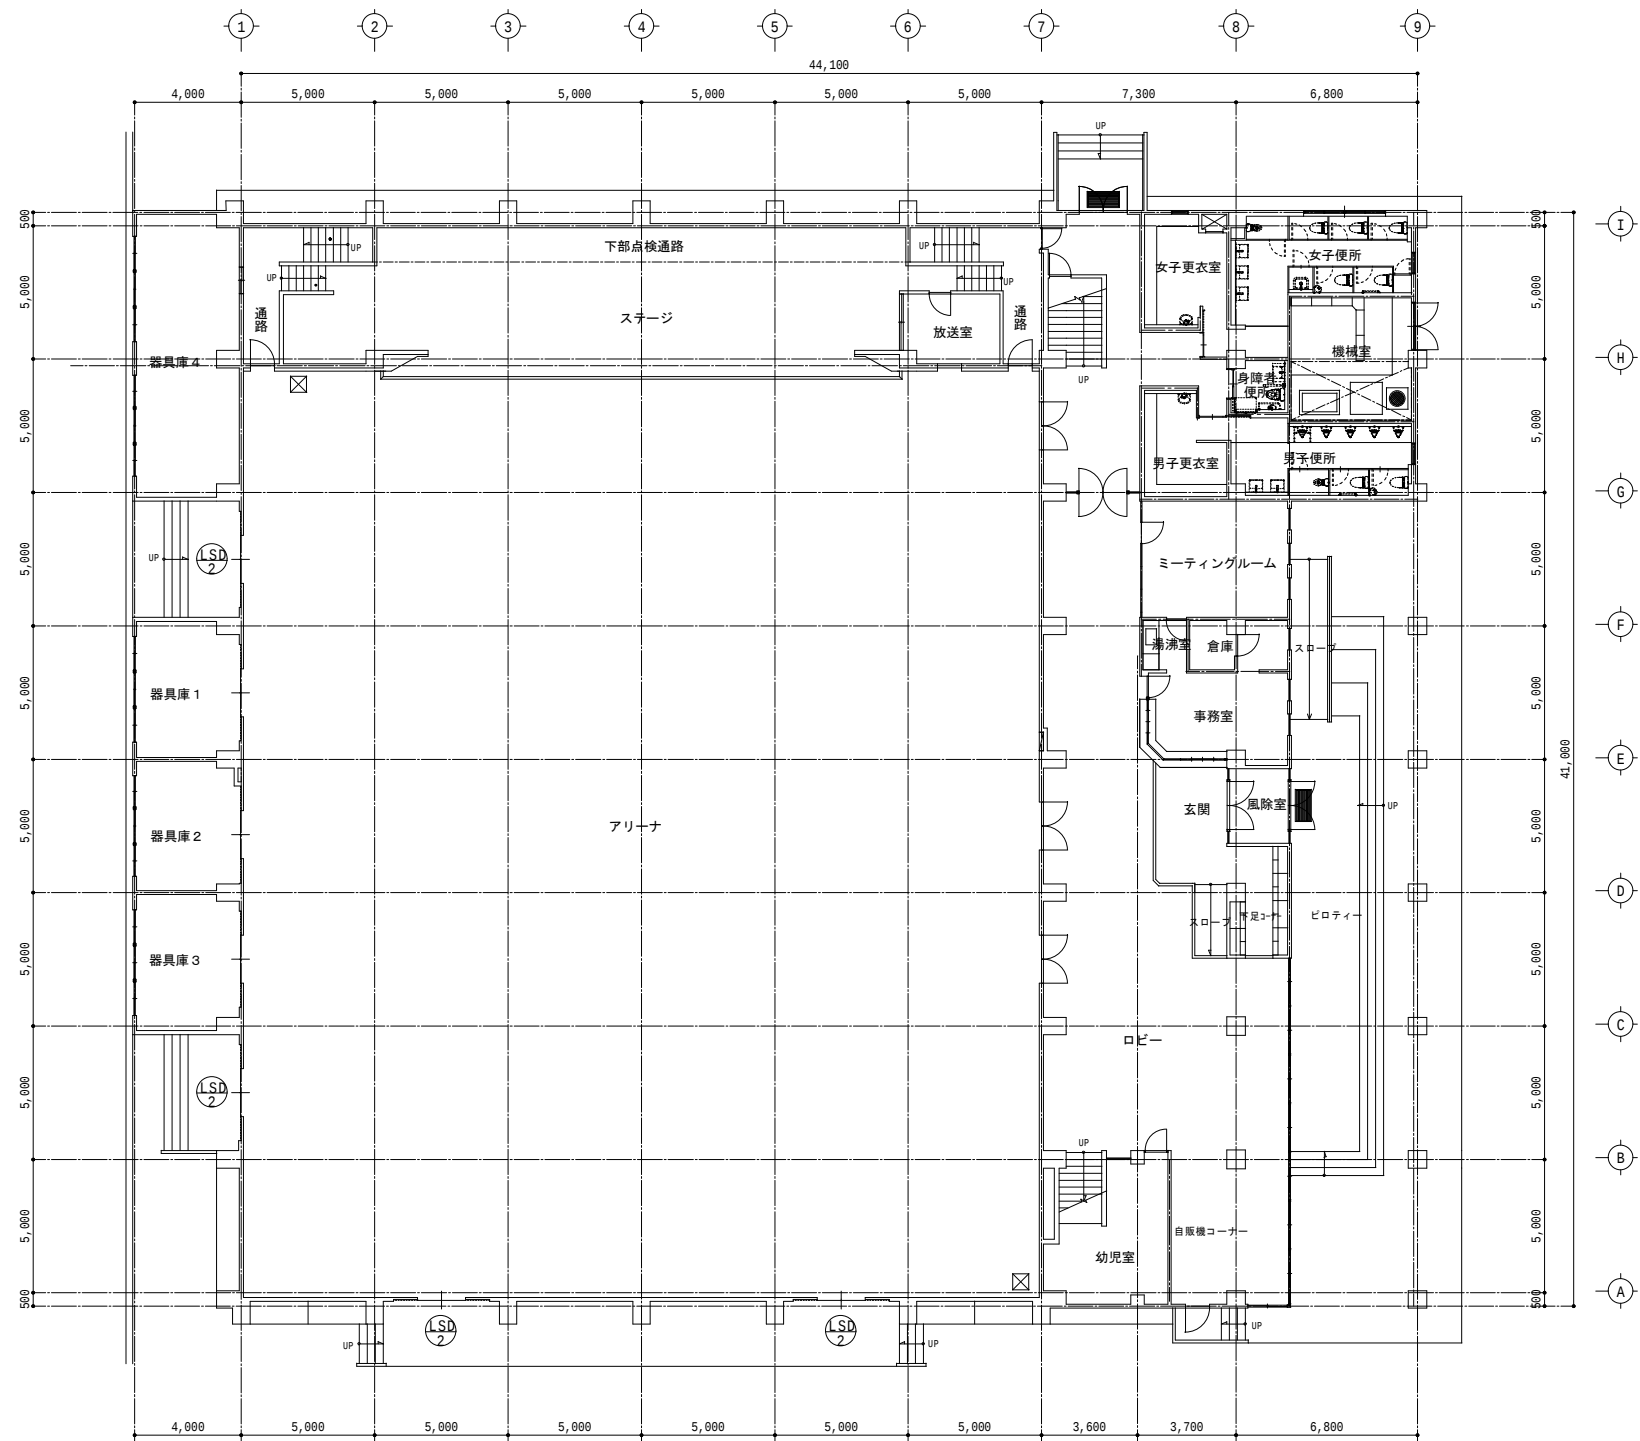

1階平面図 S = 1/200

Memo



飛騨市建築管財部建築住宅課

〒509-4292 岐阜県飛騨市古川町本町2-22

TEL(0577)73-2111(代) FAX(0577)73-6373

Project.

古川トレーニングセンター大規模改修(建築)工事

Title.

[改修] 1階平面図 (1:200)

date.

Draw.

Section.

No.


設計

(株)斐太プランニング 飛騨営業所

岐阜県知事登録 第12298号

一級建築士 第359324号 長谷川寛和


建築 07 /

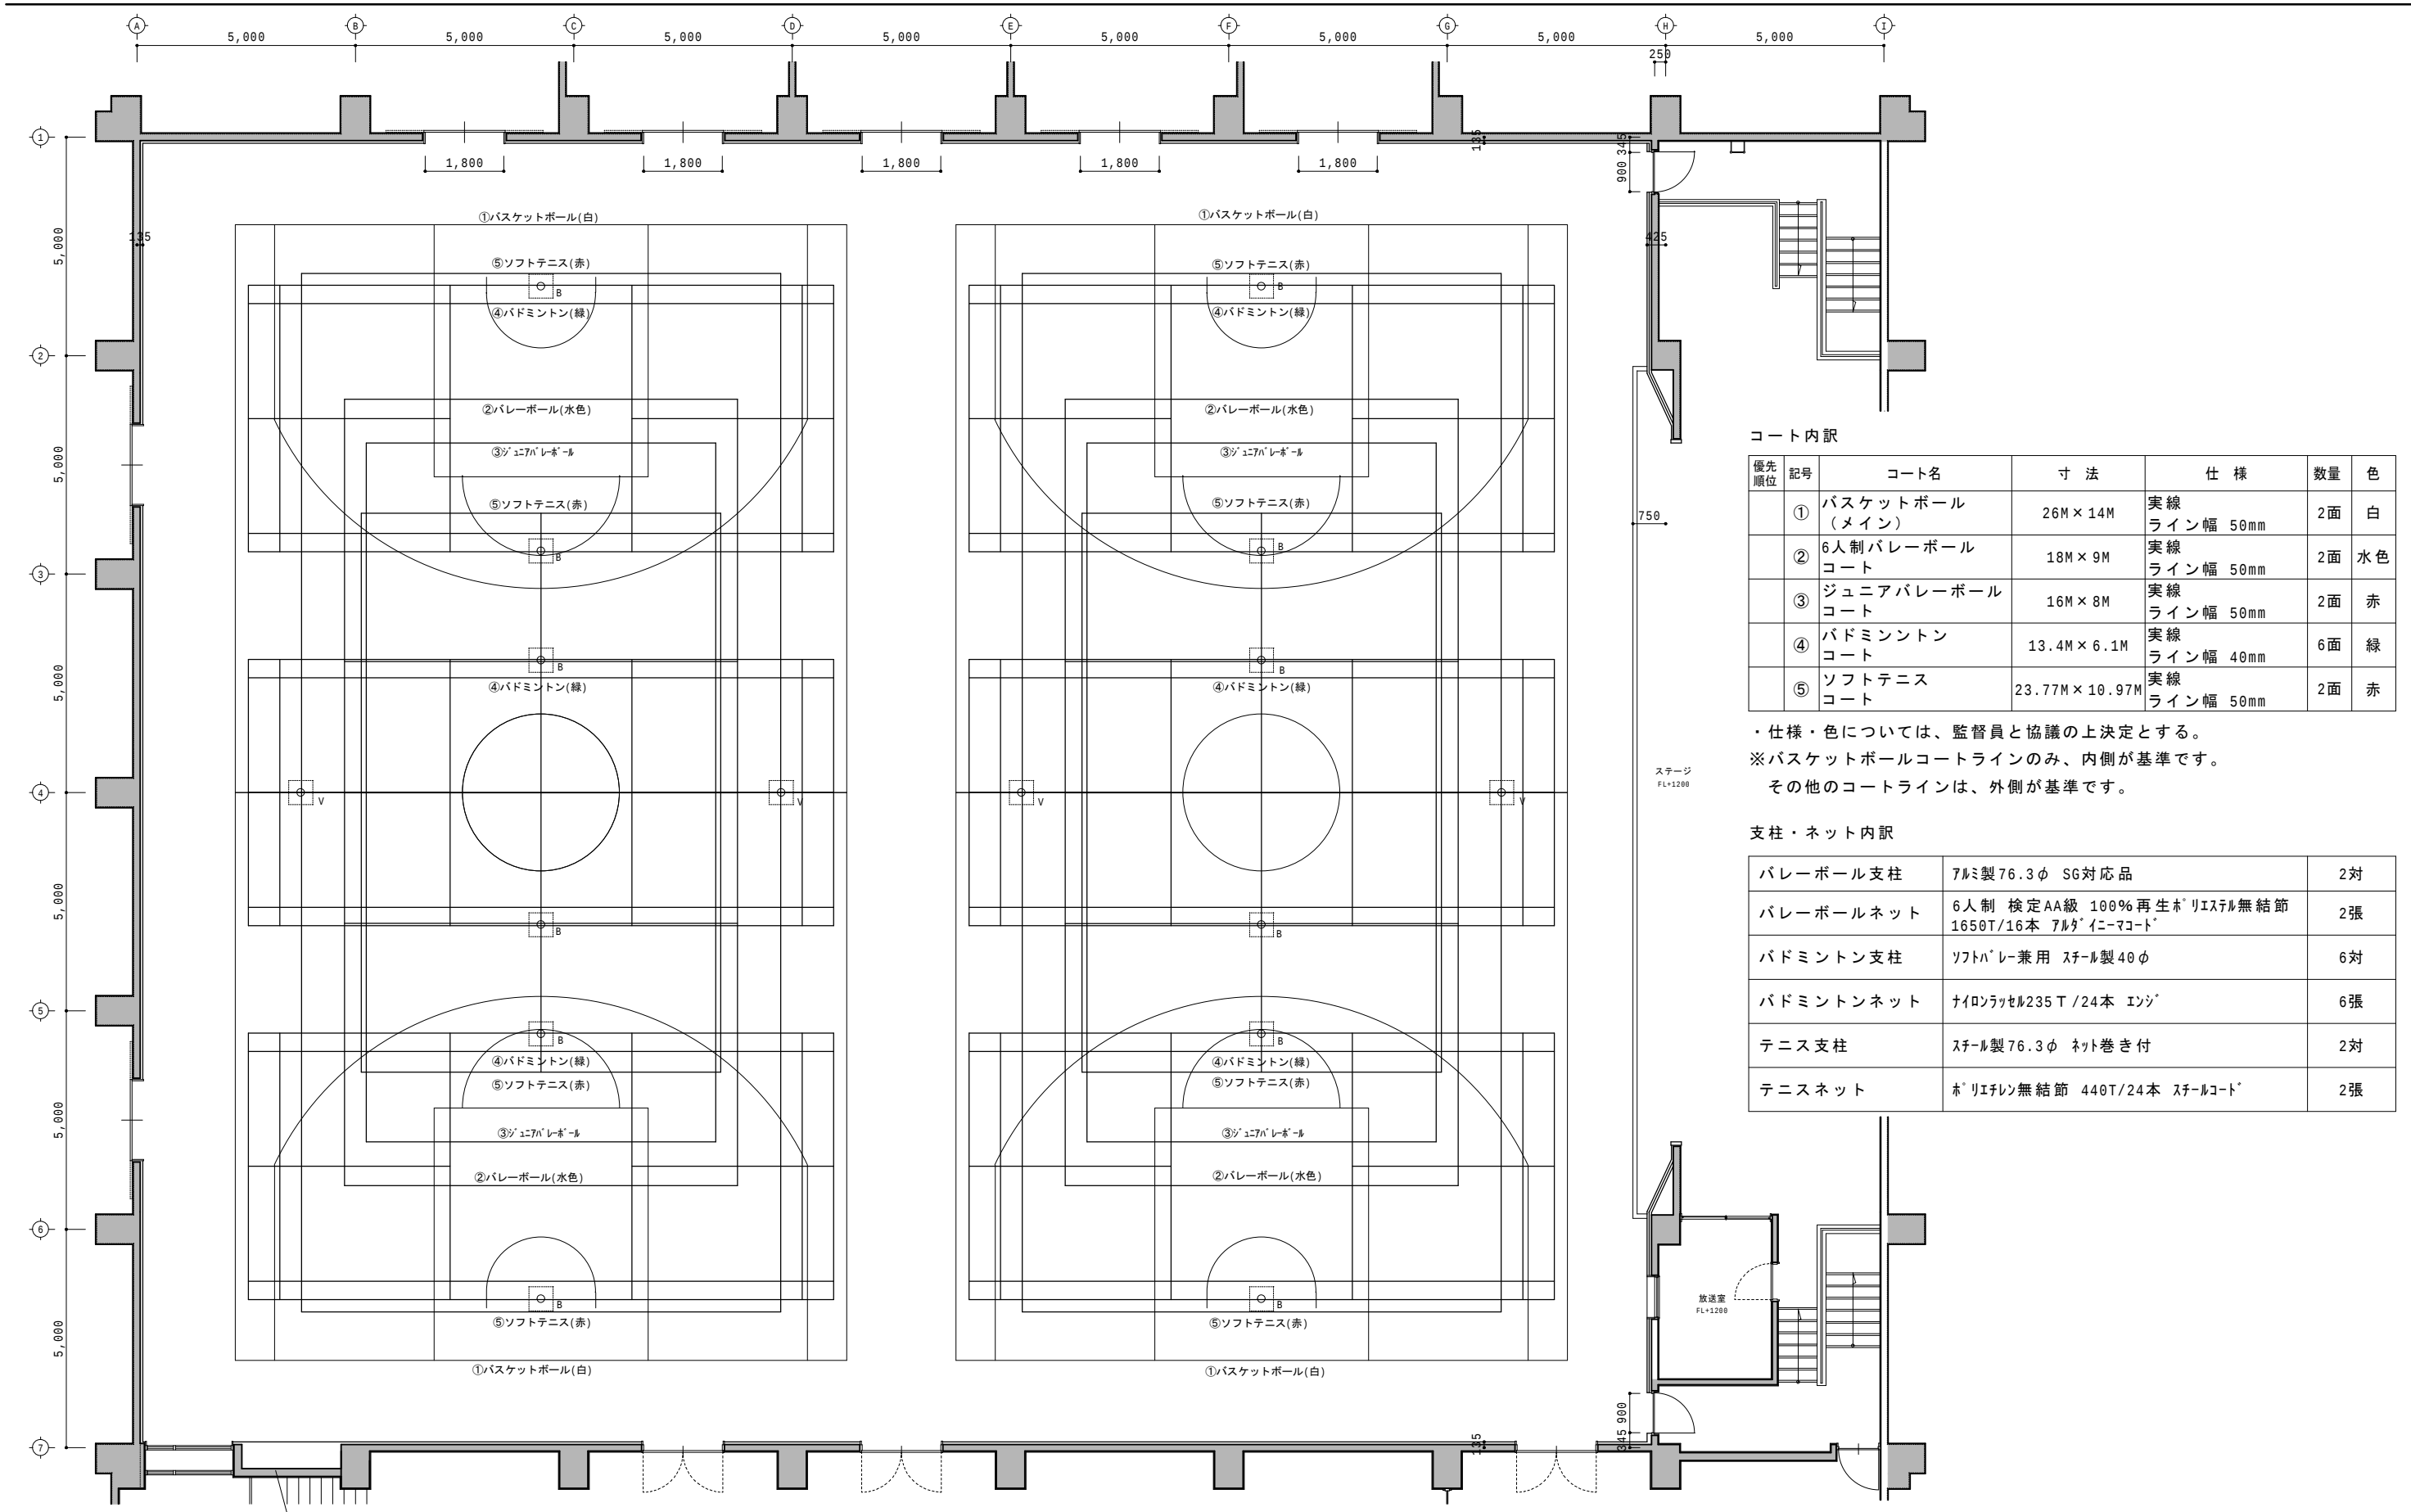

コート内訳						
優先順位	記号	コート名	寸法	仕様	数量	色
	①	バスケットボール(メイン)	26M×14M	実線 ライン幅 50mm	2面	白
	②	6人制バレーボールコート	18M×9M	実線 ライン幅 50mm	2面	水色
	③	ジュニアバレーボールコート	16M×8M	実線 ライン幅 50mm	2面	赤
	④	バドミントンコート	13.4M×6.1M	実線 ライン幅 40mm	6面	緑
	⑤	ソフトテニスコート	23.77M×10.97M	実線 ライン幅 50mm	2面	赤

・仕様・色については、監督員と協議の上決定とする。
※バスケットボールコートラインのみ、内側が基準です。
その他のコートラインは、外側が基準です。

支柱・ネット内訳		
バレーボール支柱	アルミ製 76.3φ SG対応品	2対
バレーボールネット	6人制 検定AA級 100%再生ポリエステル無結節 1650T/16本 アルタニーマコート	2張
バドミントン支柱	ソフトボール兼用 スチール製 40φ	6対
バドミントンネット	ナイロンラッセル235T/24本 インジ	6張
テニス支柱	スチール製 76.3φ ネット巻き付	2対
テニスネット	ポリエステル無結節 440T/24本 スチールコート	2張

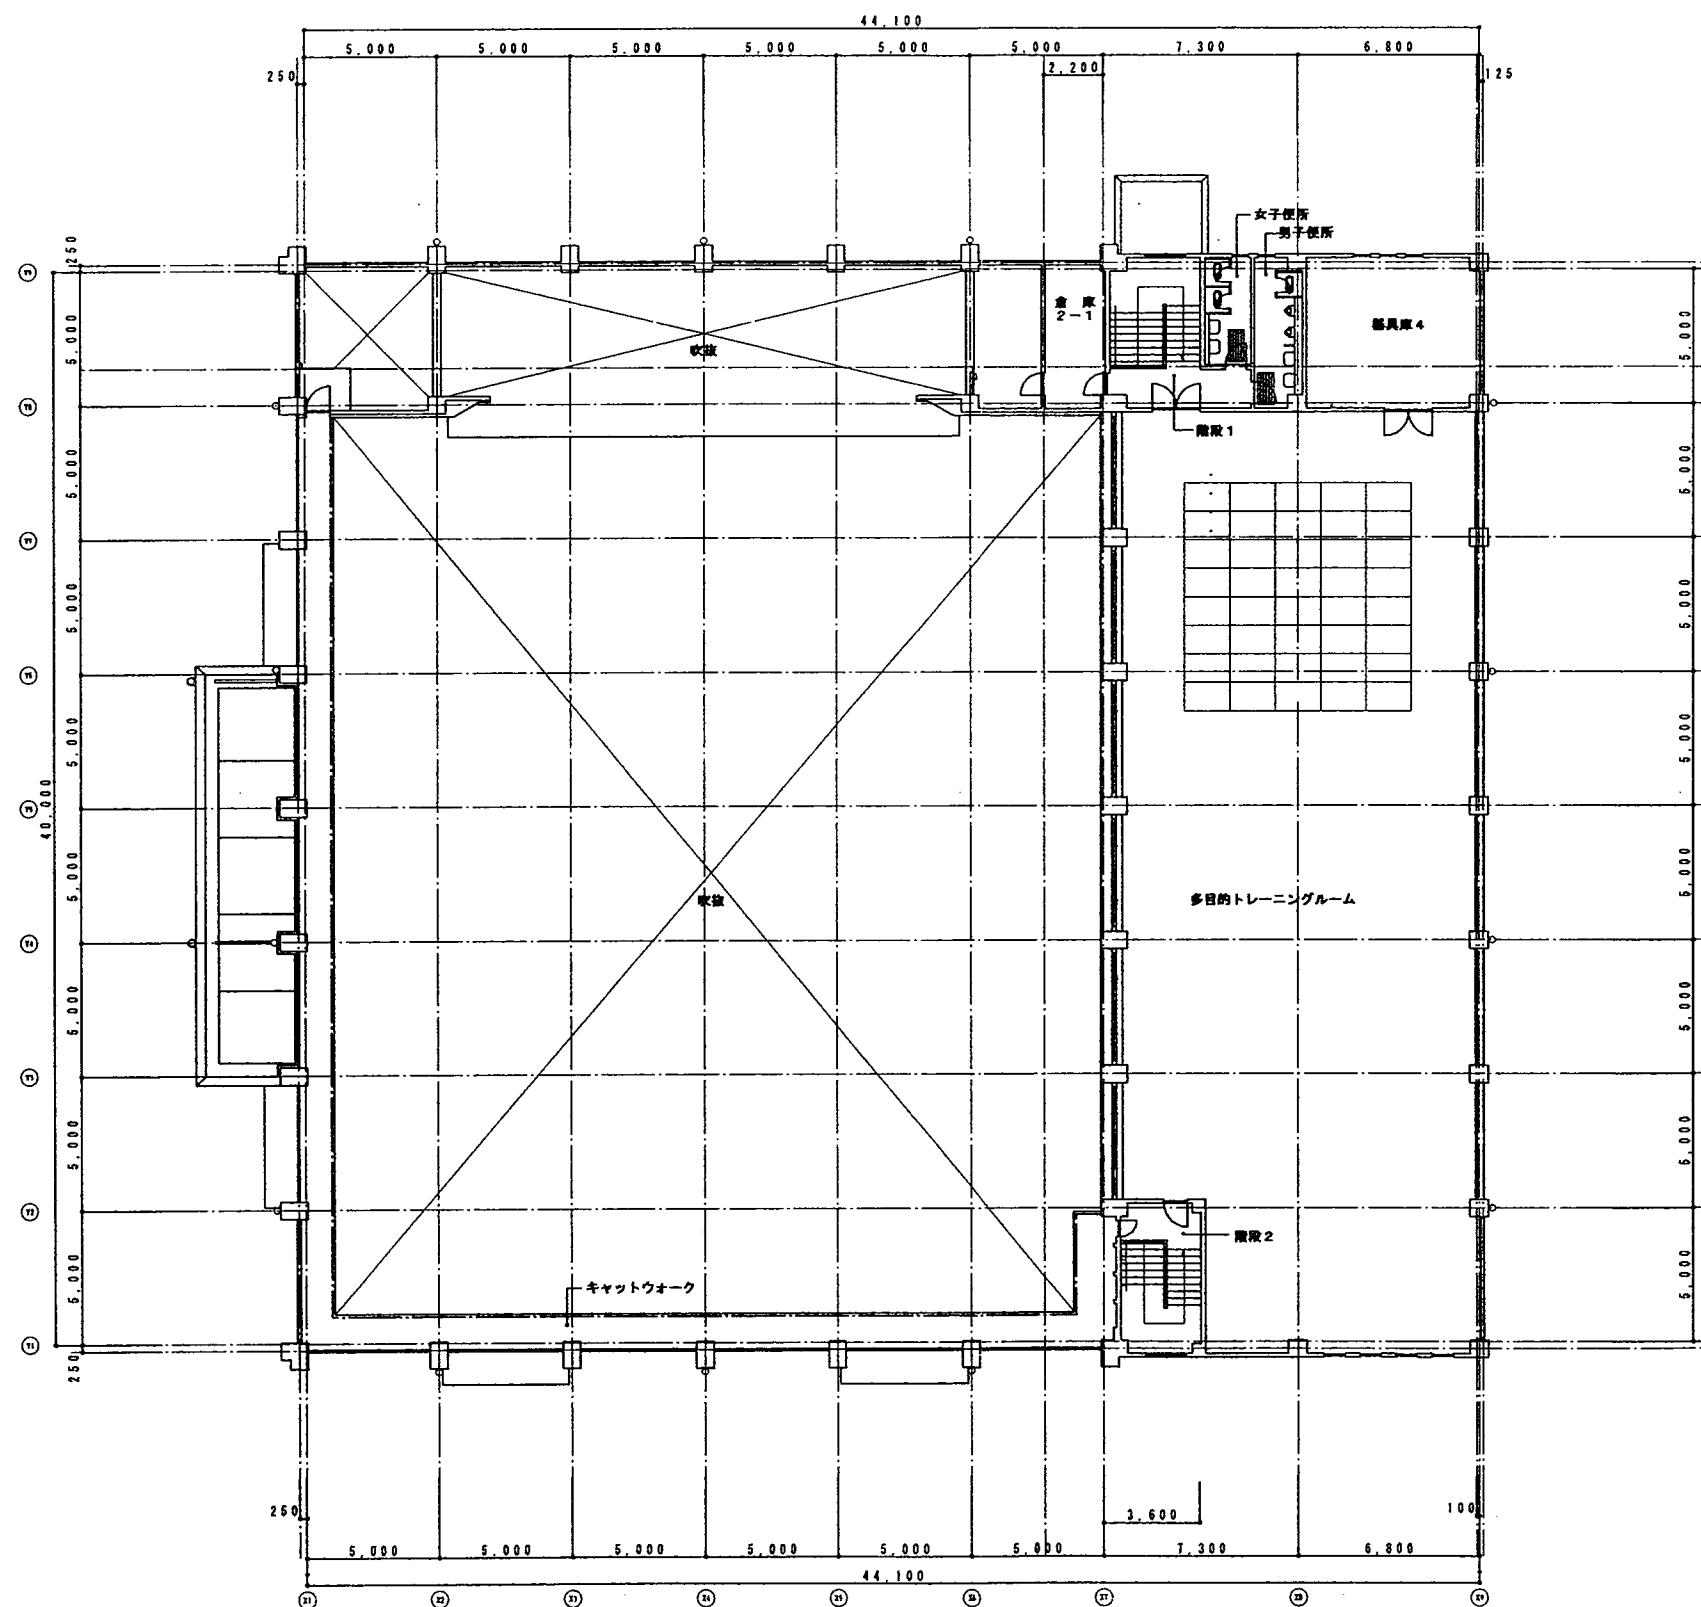

2階平面図 S=1/200


メモ

設計・監理
古川町役場 総務課

Project. 農業者トレーニングセンター
2階平面図
Scale.


Date. Draw. Section. No.

平面図

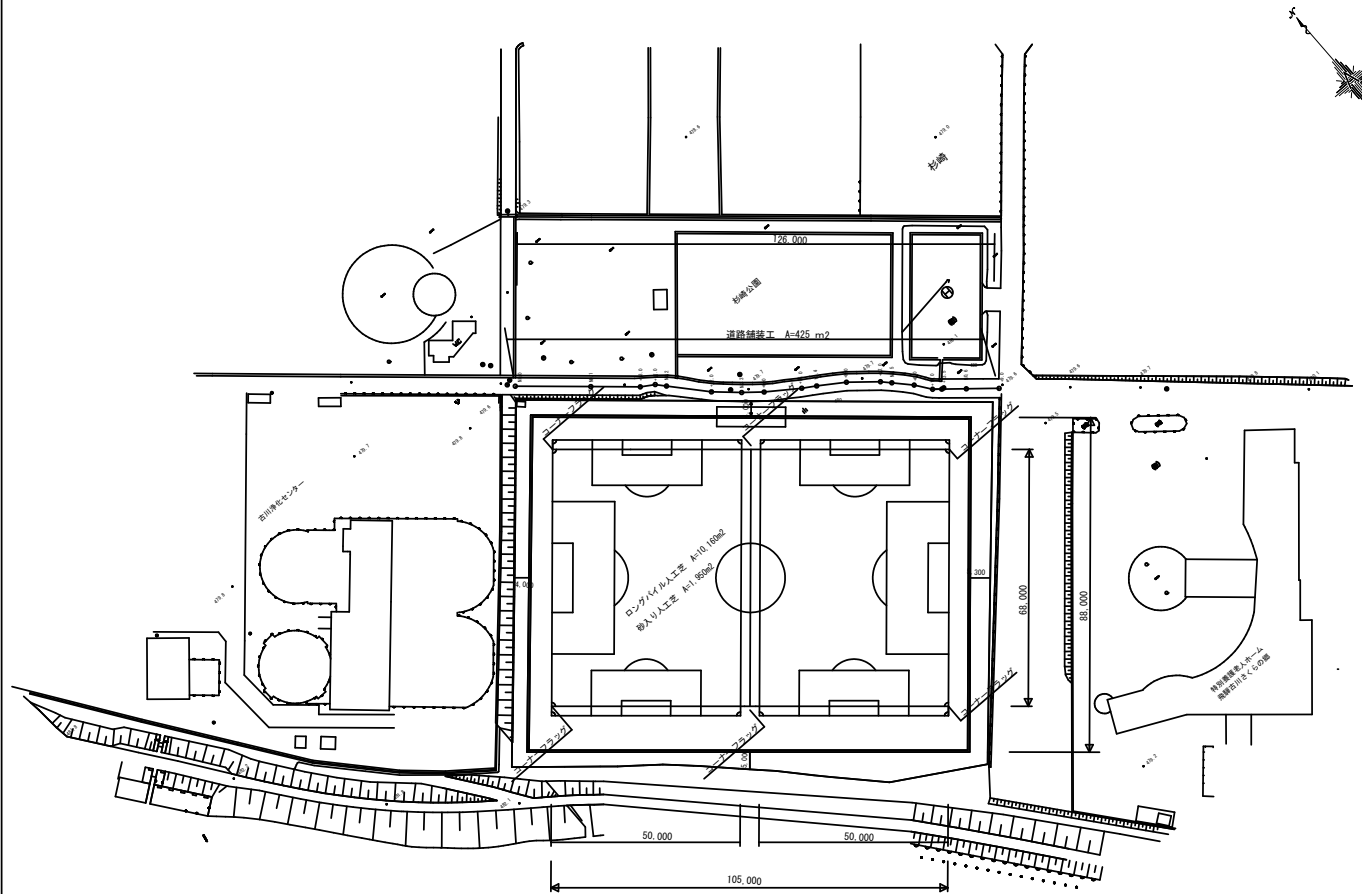


工事名	まちづくり交付金事業 杉崎公園グランド整備工事
施工箇所名	飛騨市古川町杉崎地内
図面の種類	平面図
縮尺	
事務所名	飛騨市役所

平面図

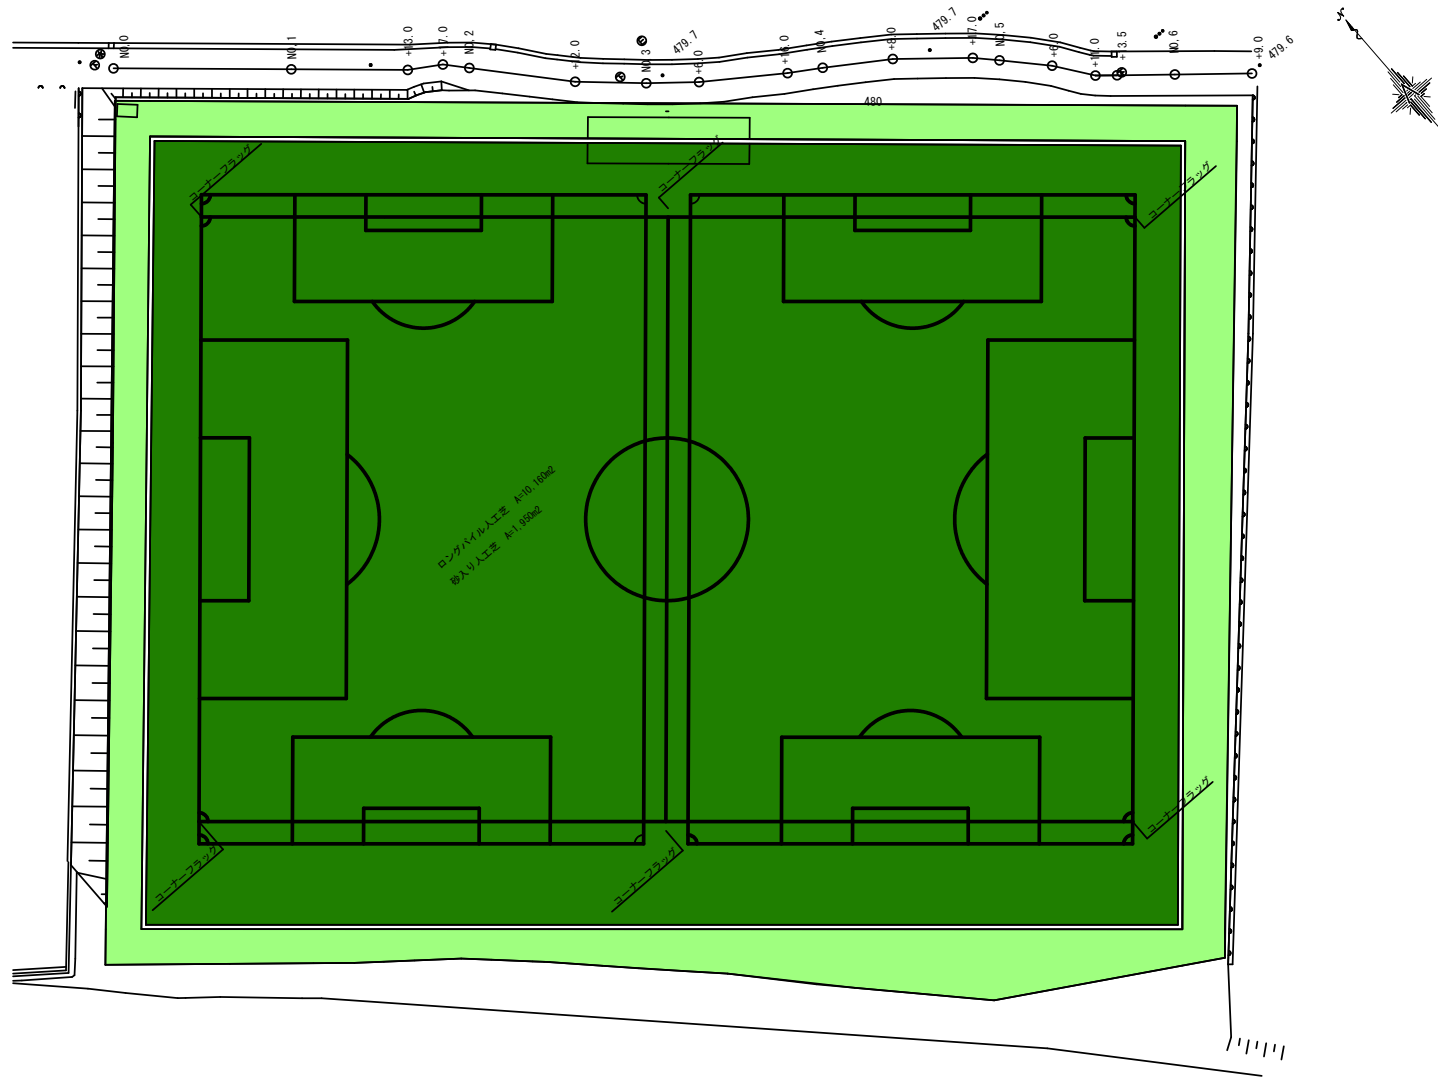

承認				担当				備考	工事名	杉崎公園グラウンド整備工事	縮尺 S=1/500	No.
									図面名称	レイアウト図	日付 H. 24. 1. 4	


ロングパイル人工芝展開図(内側)

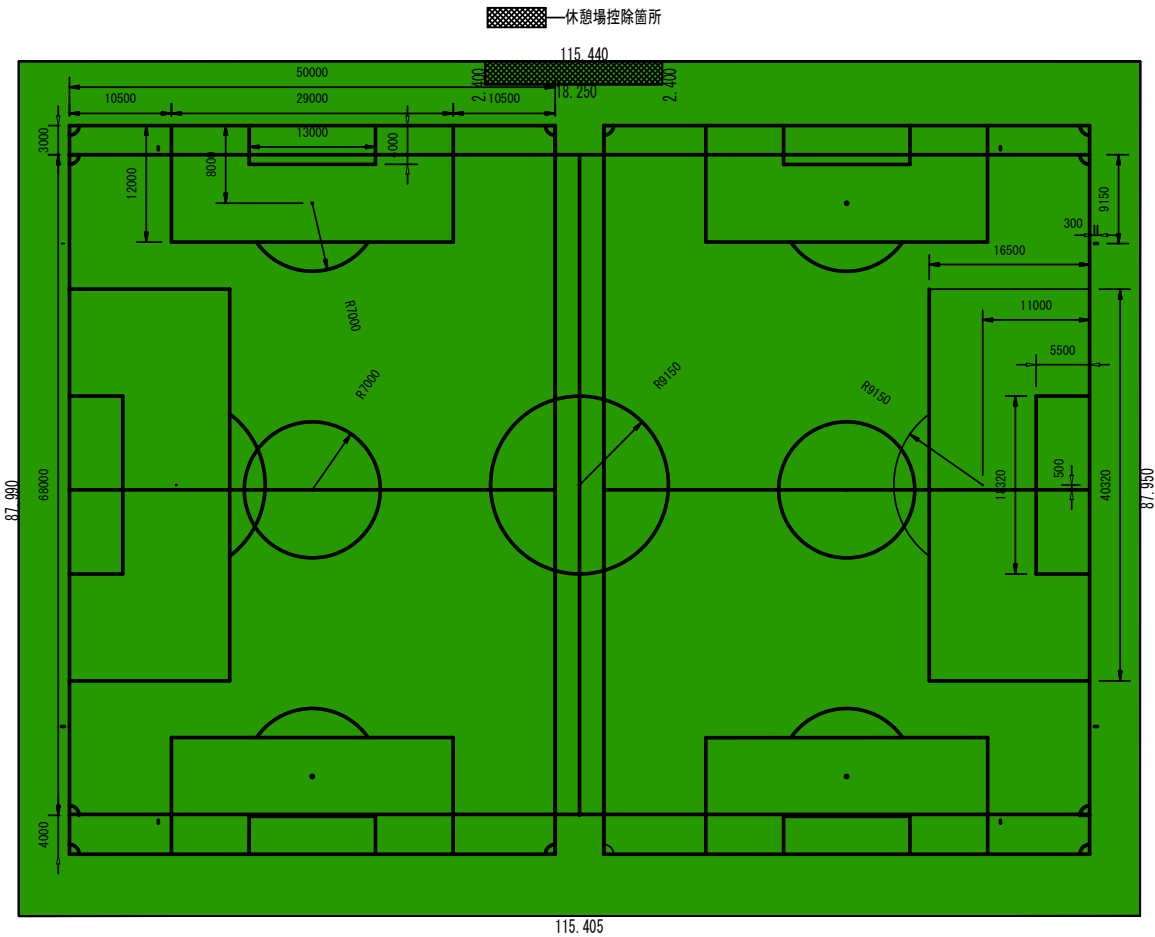

NO.	名称	単位面積	数量	面積
1	休憩場	43.800	1.0	43.800
合計				43.800

測点名	距離	左幅員	右幅員	全幅員	平積
NO. 0	115.440			87.990	
NO. 0+115.405	115.405			87.950	
計					10153.619
控除面積計					43.800
合計					10109.819

	承認			担当			備考	工事名	縮尺 S=1/500	No.
								図面名称	日付	

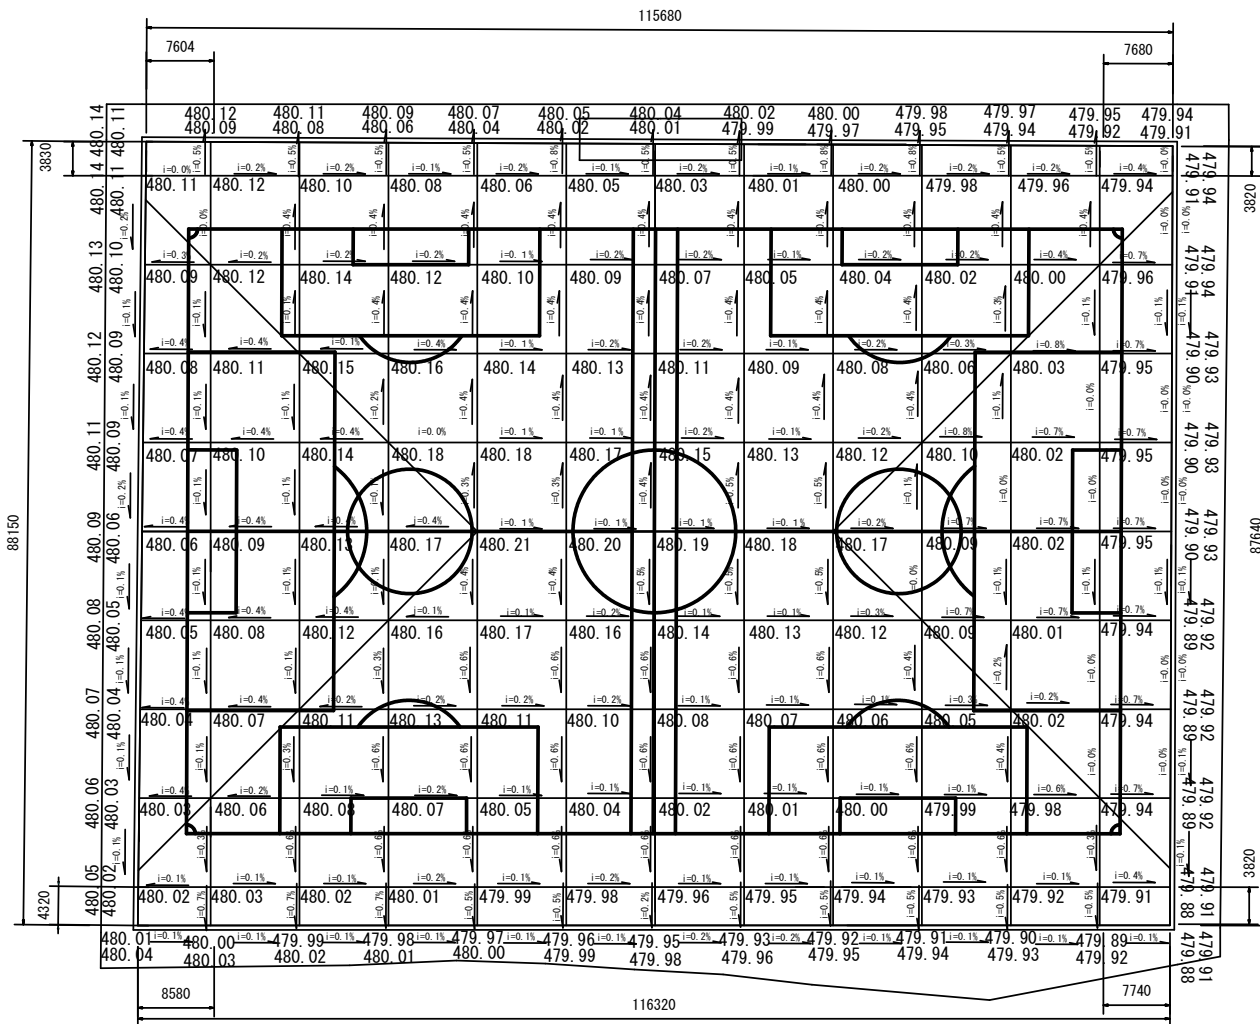

グラウンド仕上高低図 S=1:500

承認				担当				備考				工事名	杉崎公園グラウンド整備工事	縮尺 S=1/500	No.
												図面名称	勾配計画図	日付 H. 23. 11. 17	

グランド仕上げ高さ（最終決定）

現況 -0.20 L=115.44m i=0.17

-0.

