
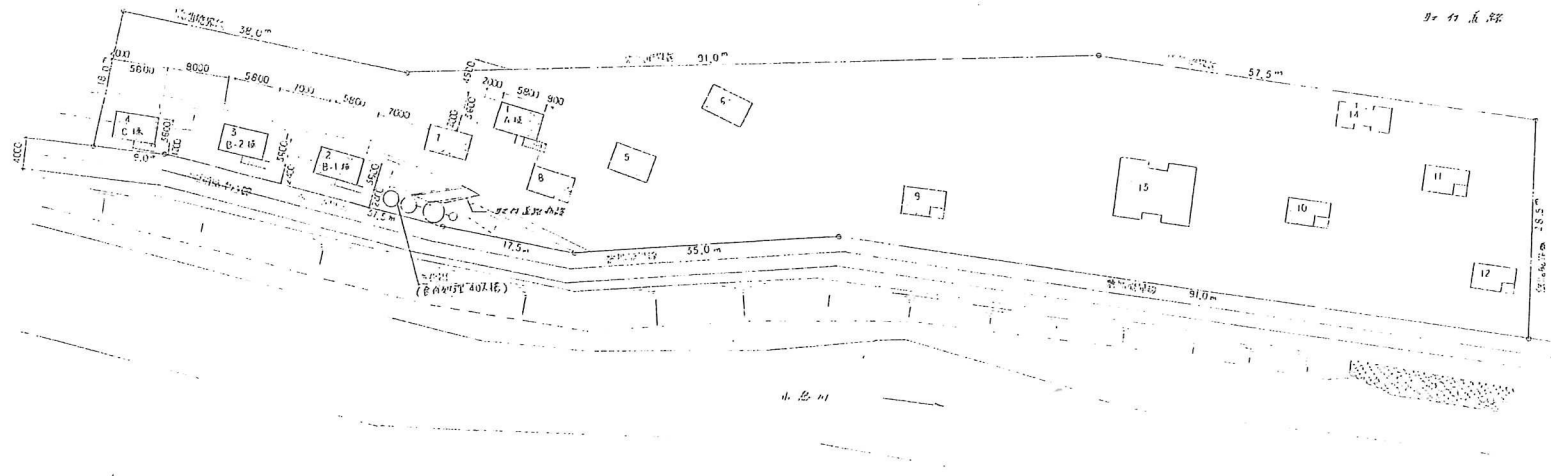


配置図 S=1/500


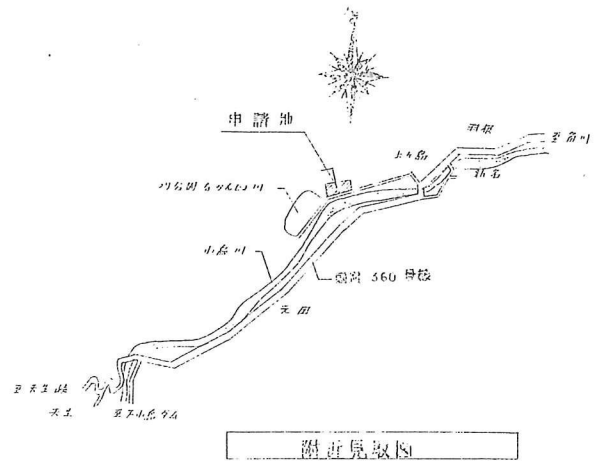


附近見取図

区分	棟名	用途	1階 延	2階 延	延床面積 (㎡)	延床面積 (㎡)	備考
増築建物	1	A	前泊棟	1.5階建て	20.88	22.32	
	2	B-1	"	"	"	"	
	3	B-2	"	"	"	"	
	4	C	"	"	"	"	
小計					83.52	89.28	
既存建物	5		前泊棟	1.5階建て	19.72	23.56	坪数 42.5.20 坪数 108.15 (坪数 27.24) 中泊車庫1棟
	6		"	"	"	"	"
	7		"	"	"	"	"
	8		"	"	"	"	"
	9		"	"	17.38	"	"
	10		"	"	"	"	"
	11		"	"	"	"	"
	12		"	"	"	"	"
	13		管理棟	1.5階建て	143.64	81.37	中泊車庫 (161坪)
	14		前泊棟	1.5階建て	18.81	24.82	中泊車庫1棟
小計					310.89	294.67	
合計					394.41	383.95	

簡易宿泊施設建築工事
 配置図 附近見取図
 SCALE S=1/500
 DATE _____ NAME _____ CHECKED _____
 全 43 葉の内 1 枚

あなたの生活空間をクリエイトする
 一般建築士事務所
 知事登録第0109号
 大阪登録第99915号
 有限会社 矢野設計室 YANO
 〒509-42 岐阜県市城郡古川町宮城町255-3 TEL (05777) 3-4039 横田 浩 通

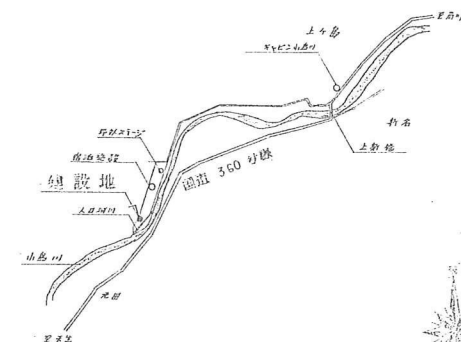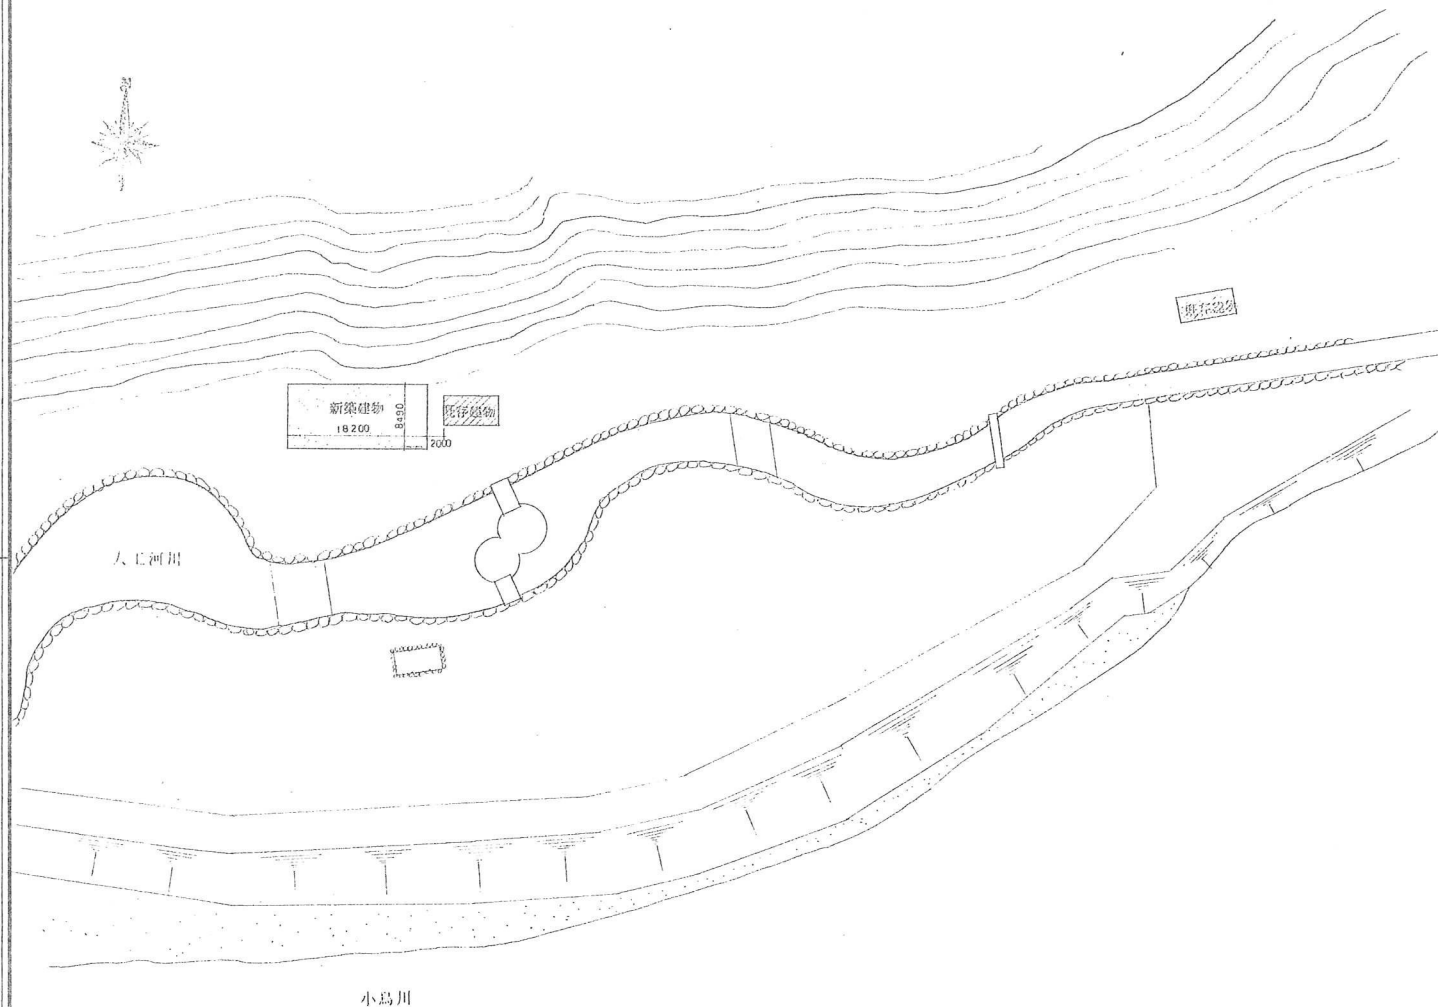

附近見取り

なかんじょ川休憩所新築工事

配電図 附近見取り

SCALE 1/500

DATE

NAME

CHECKED

No.

4 — 010

W — 7

全 27 葉の内 8 枚

一般建築士事務所

知事登録第0189号

大臣登録第99915号


あなたの生活空間をクリエイトする

有限会社


マシ画設計室

〒508-42 岐阜県吉城郡古川町宮城町255-3 TEL (05777) 3-4039 横田 治通


OSTRICH

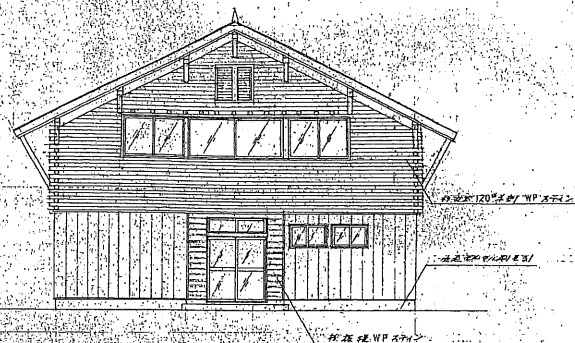


正面図 S=1/100

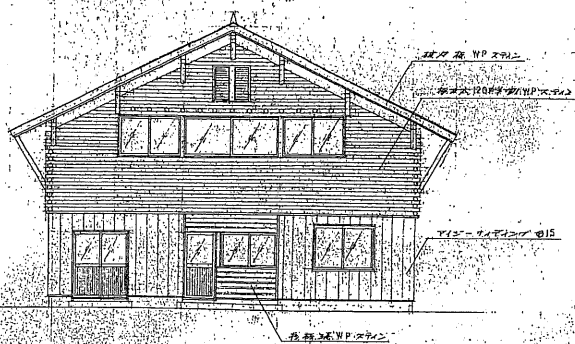

側面図 S=1/100

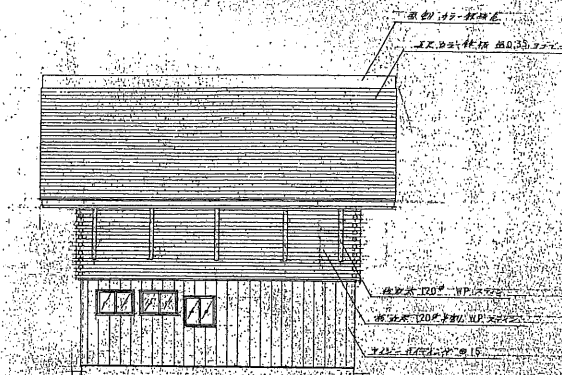

正面図 S=1/100

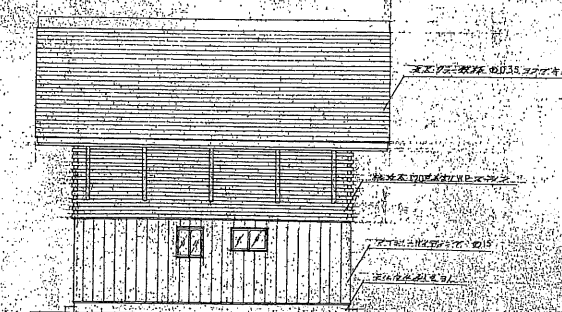

側面図 S=1/100


管理棟

建築士事務所 建築士事務所 建築士事務所		89-024 W-13	全17葉の内、3枚
図面 正面図 側面図	図面 正面図 側面図	図面 正面図 側面図	図面 正面図 側面図
図面 正面図 側面図	図面 正面図 側面図	図面 正面図 側面図	図面 正面図 側面図


あなたの生活空間を創造します

有限会社 正面設計室


〒508-12 岐阜県岐阜市川町2-1-1 TEL 057778-1088 FAX 057778-1089

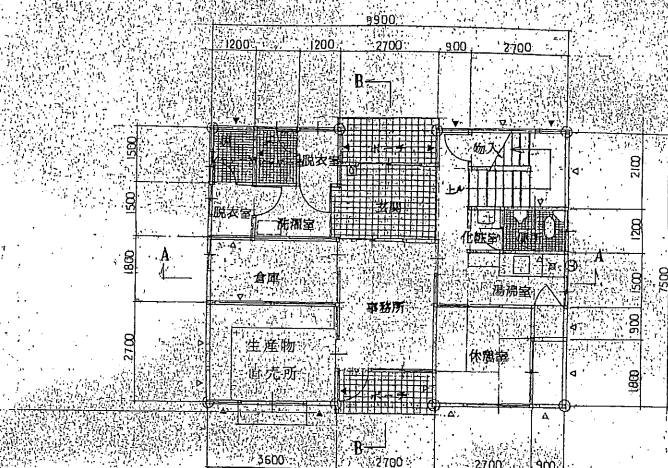


1階平面図 S=1/100

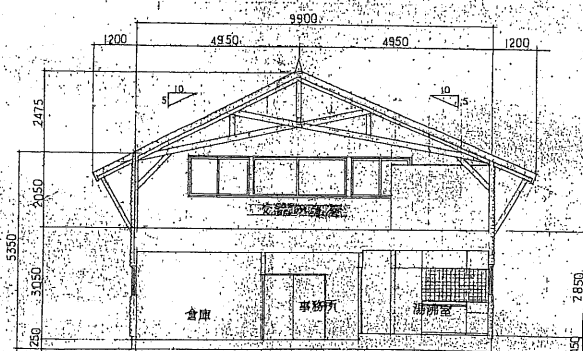

A-A断面図 S=1/100

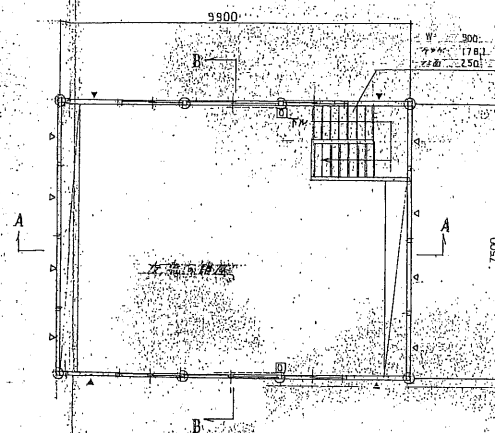

2階平面図 S=1/100

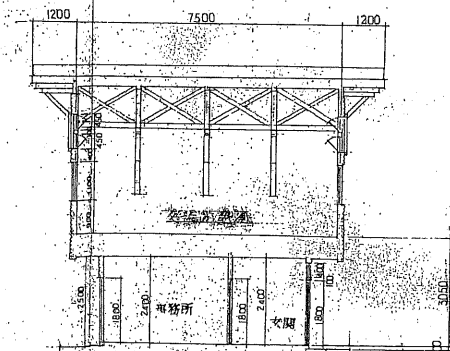

B-B断面図 S=1/100

全長 45.90m
全幅 17.81m
延床面積 81.37㎡

面積表	
建築面積	81.37㎡
1F 床面積	69.39㎡
2F 床面積	74.25㎡
延床面積	143.64㎡


143.64㎡×0.075=10.77㎡(10%増大)

管理棟

平面図 断面図
SCALE S=1/100
DATE: NAME: CHECKED: 全 17 葉の内 2 枚


No. 93-024
W-13
一級建築士事務所
知事登録第009号
大臣登録第99915号

あなたの生活空間をクリエイティブにする
有限会社 正画設計室
〒806-0442 広島県広島市東区宮前町255-4 TEL (0877) 54-1830 FAX (0877) 54-1831

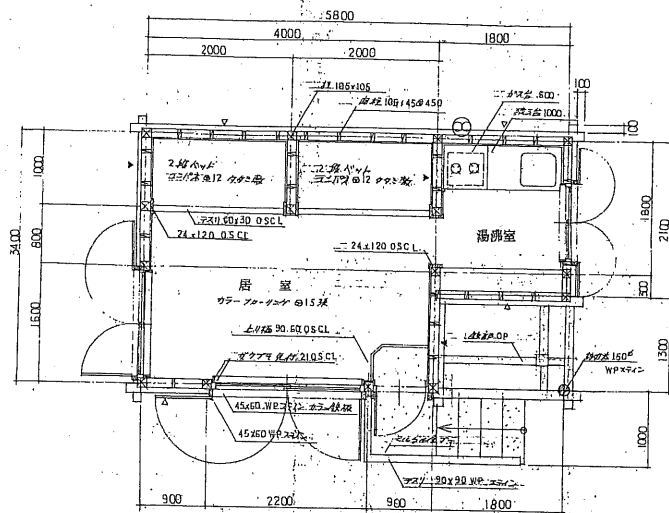


平面図 S=1/50


※△: 45×90 2274
▶: 45×90 974

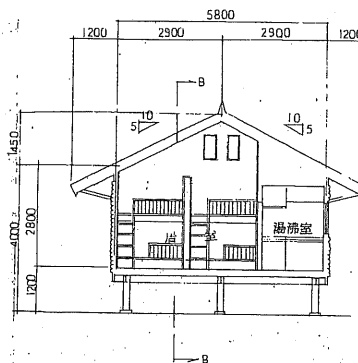


A-A 断面図 S=1/100

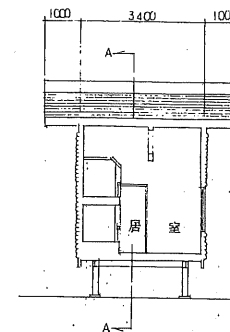

B-B 断面図 S=1/100

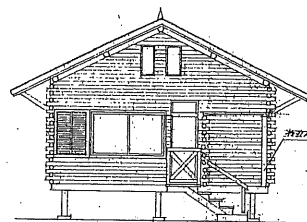


手動V.05-鉄板葺

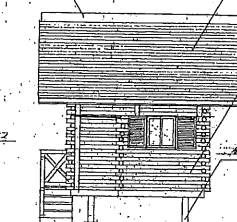


手動V.05-鉄板葺

手動V.05-鉄板葺

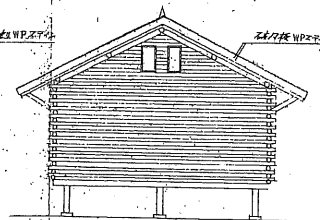

手動V.05-鉄板葺

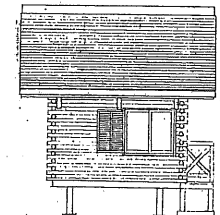

立面図 S=1/100

※: 手動V.05-鉄板葺 B 棟上 葺



平面図 断面図 立面図

SCALE S=1/50 S=1/100

DATE NAME CHECKED

A

No. 89 024

W 13

全 6 葉の内 1 枚

一級建築士事務所

知事登録第8188号


大阪登録第99915号

有限
会社


株式会社 正画設計室

〒590-4141 大阪府東淀川区宮原町255-1 TEL: (06777) 9-4089 瀬田 洋通


OSTRICH

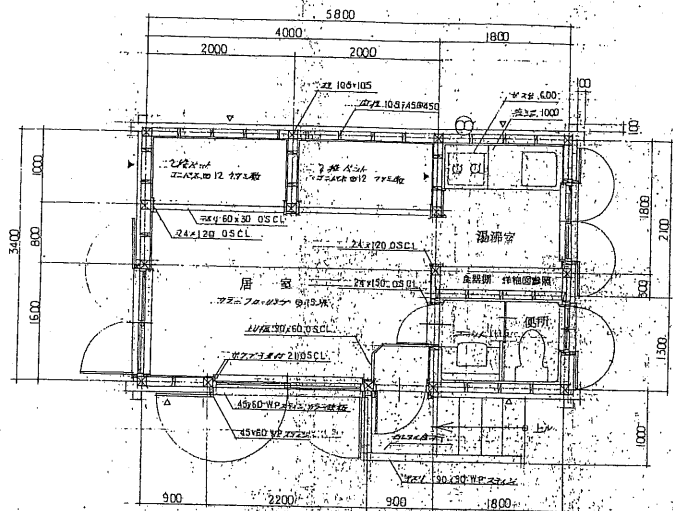


平面図 S=1/50

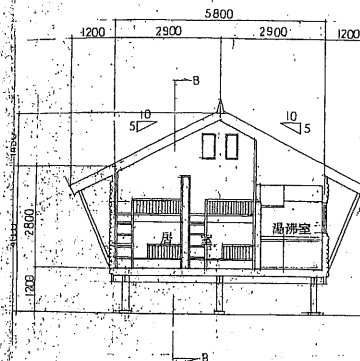

A-A断面図 S=1/100

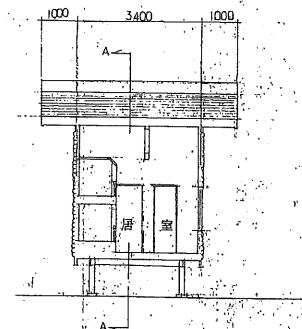

B-B断面図 S=1/100

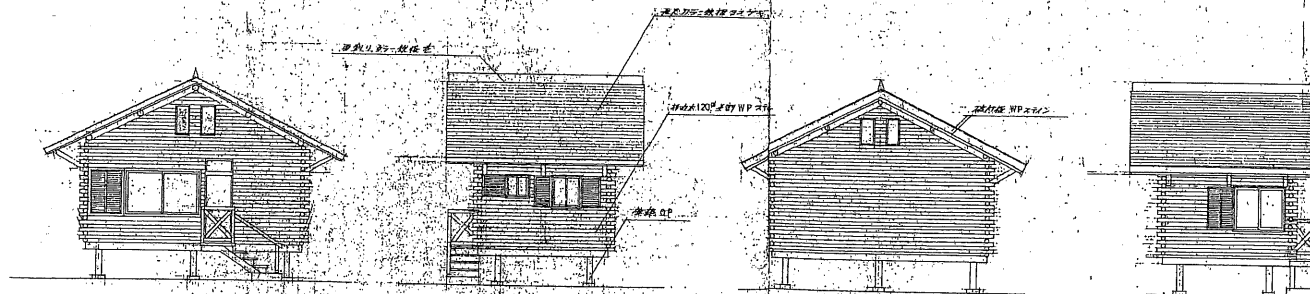

立面図 S=1/100

外部仕上表

屋根	スレート葺き 0.35 W/P
外壁	木目 120 W/P
床	杉板 0.6 W/P
天井	杉板 0.6 W/P
障子	障子 0.6 W/P

内部仕上表

	床		巾木		壁		天井		天井高	備
	仕上	下地	仕上	下地	仕上	下地	仕上	下地		
居室	杉板 0.6 W/P		杉板 0.6 W/P	杉板 0.6 W/P	杉板 0.6 W/P	杉板 0.6 W/P	杉板 0.6 W/P	杉板 0.6 W/P	2300	2階天井
湯沸室	杉板 0.6 W/P		杉板 0.6 W/P	杉板 0.6 W/P	杉板 0.6 W/P	杉板 0.6 W/P	杉板 0.6 W/P	杉板 0.6 W/P	2300	2階天井


平面図 断面図 立面図 仕上表
 SCALE S=1/50 S=1/100
 DATE NAME CHECKED
 No. 89-024
 W-13

一級建築士事務所
 知事登録第8189号
 大阪登録第99915号

有限
 会社


あなたの生活空間をクリエイトする
 正面設計室

〒556-1201 大阪市東淀川区川町1-1-1 TEL (06) 773-4091 横田 浩通

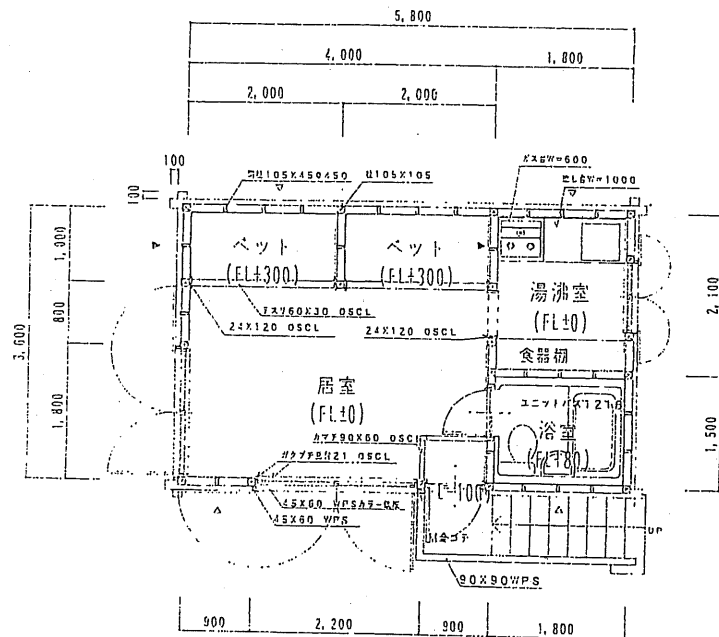


- ▷ 高窓 45X90シングル
- ▷ 高窓 45X90ダブル


平面詳細図 S=1/30

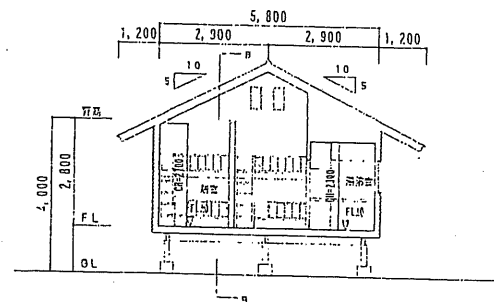


A-A断面図 S=1/100

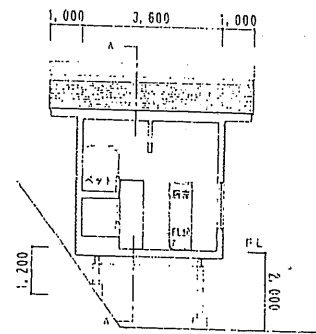


B-B断面図 S=1/100

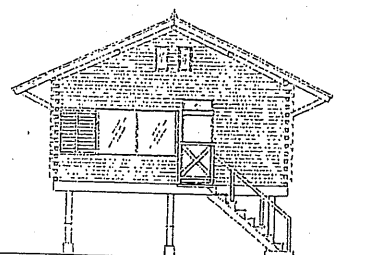


南側立面図 S=1/100

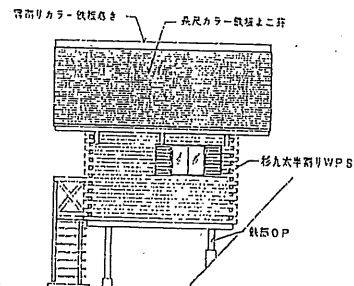

東側立面図 S=1/100

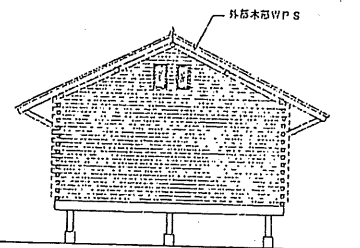

北側立面図 S=1/100

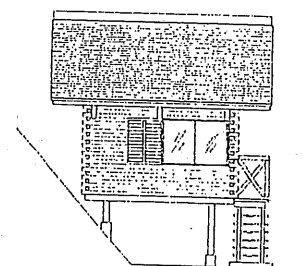

西側立面図 S=1/100

簡易宿泊施設建築工事

平 面 図 断 面 図 立 面 図


SCALE S=1/50 S=1/100

DATE NAME CHECKED


No. 6-012 W-2

全 43 葉の内 36 枚


一級建築士事務所
知事登録第0189号
大塚登録第99915号

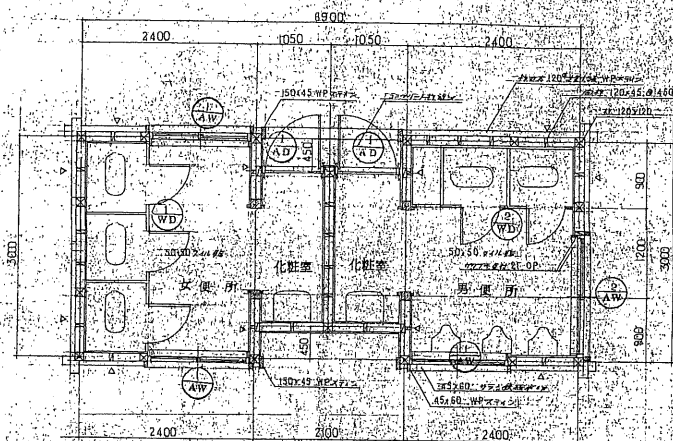

平面図 S=1/100

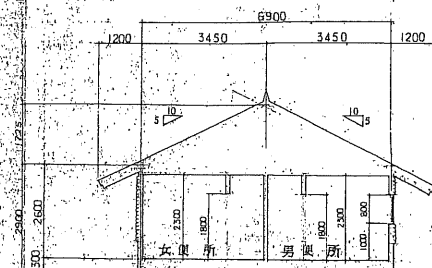

断面図 S=1/100

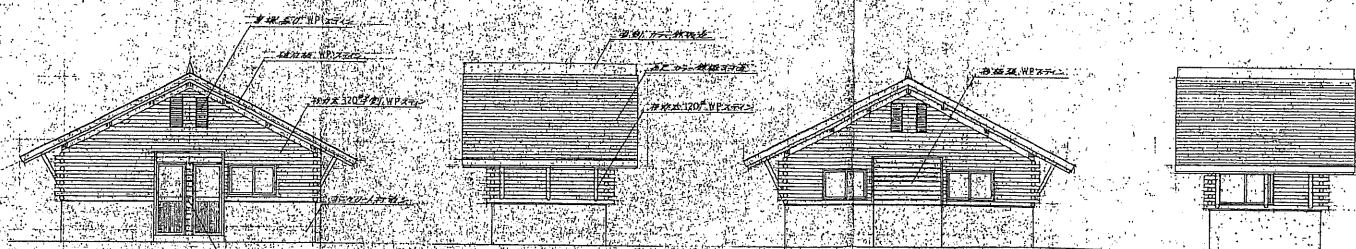

立面図 S=1/100

外部仕上表

屋根	スレート葺き 0.35mm厚
外壁	セメント珪藻土 20mm厚
腰壁	セメント珪藻土 20mm厚
軒天	スレート 0.35mm厚
建具	アルミサッシ

内部仕上表

	床	壁	天井	備考
化粧室	50x50 珪藻土化粧	50x50 珪藻土化粧	2300	
便所	50x50 珪藻土化粧	50x50 珪藻土化粧	2300	

共同便所

No. 89-024


SCALE S=1/100
DATE NAME CHECKED

全 4 葉の内 1 枚

一級建築士事務所
知事登録第0185号
大坂登録第99915号

あなたの生活空間をクリエイティブに
有限会社 正画設計室 正画設計室

〒909-4211 青森県青森市大町2-1-1 TEL: (0177) 5-1033 FAX: (0177) 5-1034

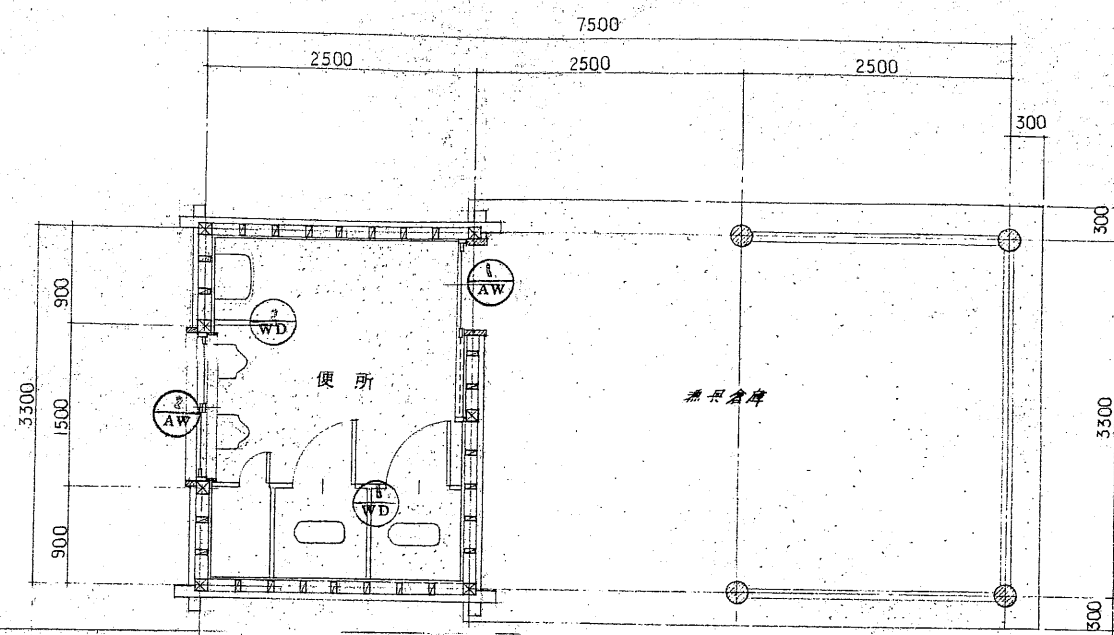



平面图 S=1/50

外部仕上表



屋根	長尺カラー鉄板 0.35 フラット 20° 1/2 毎ピ
外壁	松戸板 120° 手創張 5ミラチ 3回塗 20° 1/2 耐水N=Y 4F張
軒天	フニオ 15 V.P.
巾木	コンフリット 化粧板 板張シ
移力柱	180° 5ミラチ 3回塗
手すり	100×100 (テスロ 90×90) 5ミラチ 3回塗 ステンレス 接合

内部仕上表

床	器具金庫	土留 ワンツリー ⑩120 金ダテ仕上	
	便 所	モルタル ⑩30 金ダテ仕上	土留 ワンツリー ⑩120
腰	壁	モルタル ⑩30 金ダテ仕上	
	壁	V.P.	ウツロベニヤ ⑩55 目スクミ張
天	井	V.P.	P.B. ⑩9 目スクミ張



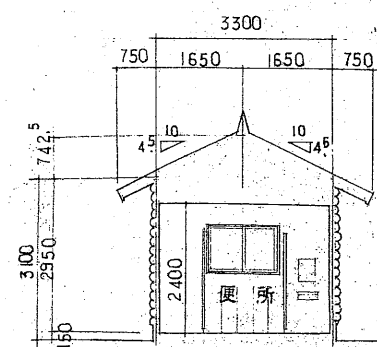
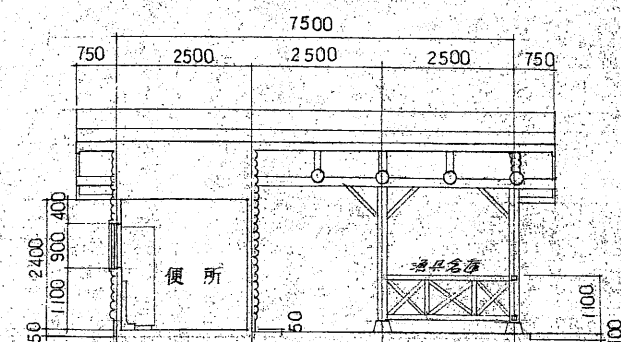
断面图 $S=1/100$ 

断面图 S=1/100

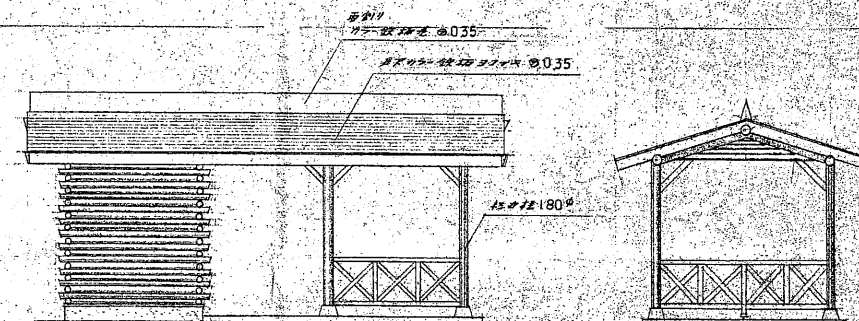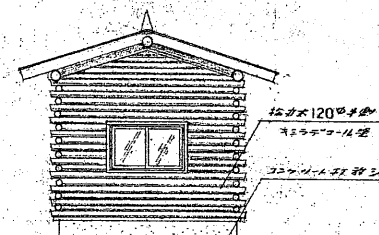

立面图 S=1/100

建具リスト S=1/50

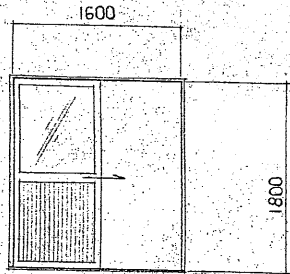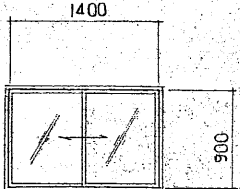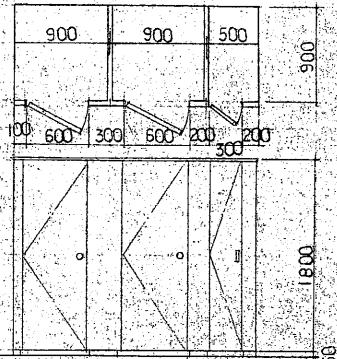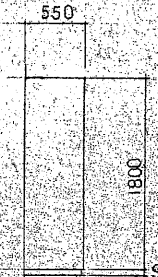符 号	AW	AW	WD	WD
型 状				
型 式	住宅用 アルミ内引手 シルバー 見込 54	住宅用 アルミ引違い カッス シルバー 網戸付	ポリエスチル合格 フランシェアカーテン 見込 35	用 意
仕 上	腰 アルミカッセル ① 16	見込 65	ポリエスチル合格	
金 具	取手、ステンレス L-14	プラスチック、取手	表示鏡、T板、取付金具一式	取付金具一式
ガラス	窓ガラス ④ 4	窓ガラス ④ 4		
数 量	1ヶ所	1ヶ所	1ヶ所	1ヶ所

新築工事 倉庫名倉

平面図,断面図,立面図,建具リスト

SCALE $S=1/50$ $S=1/100$

DATE _____

NAME

CHECKED

No.

61—0

全 3 葉の内 1 枚

一級建築士事務所


知事登録第4111号

大臣登録第99915号

正画/設計室

②509-42 岐阜県岐阜市古川町255-8 TEL (0577) 3-4038 堀田 孝

OSTRIC

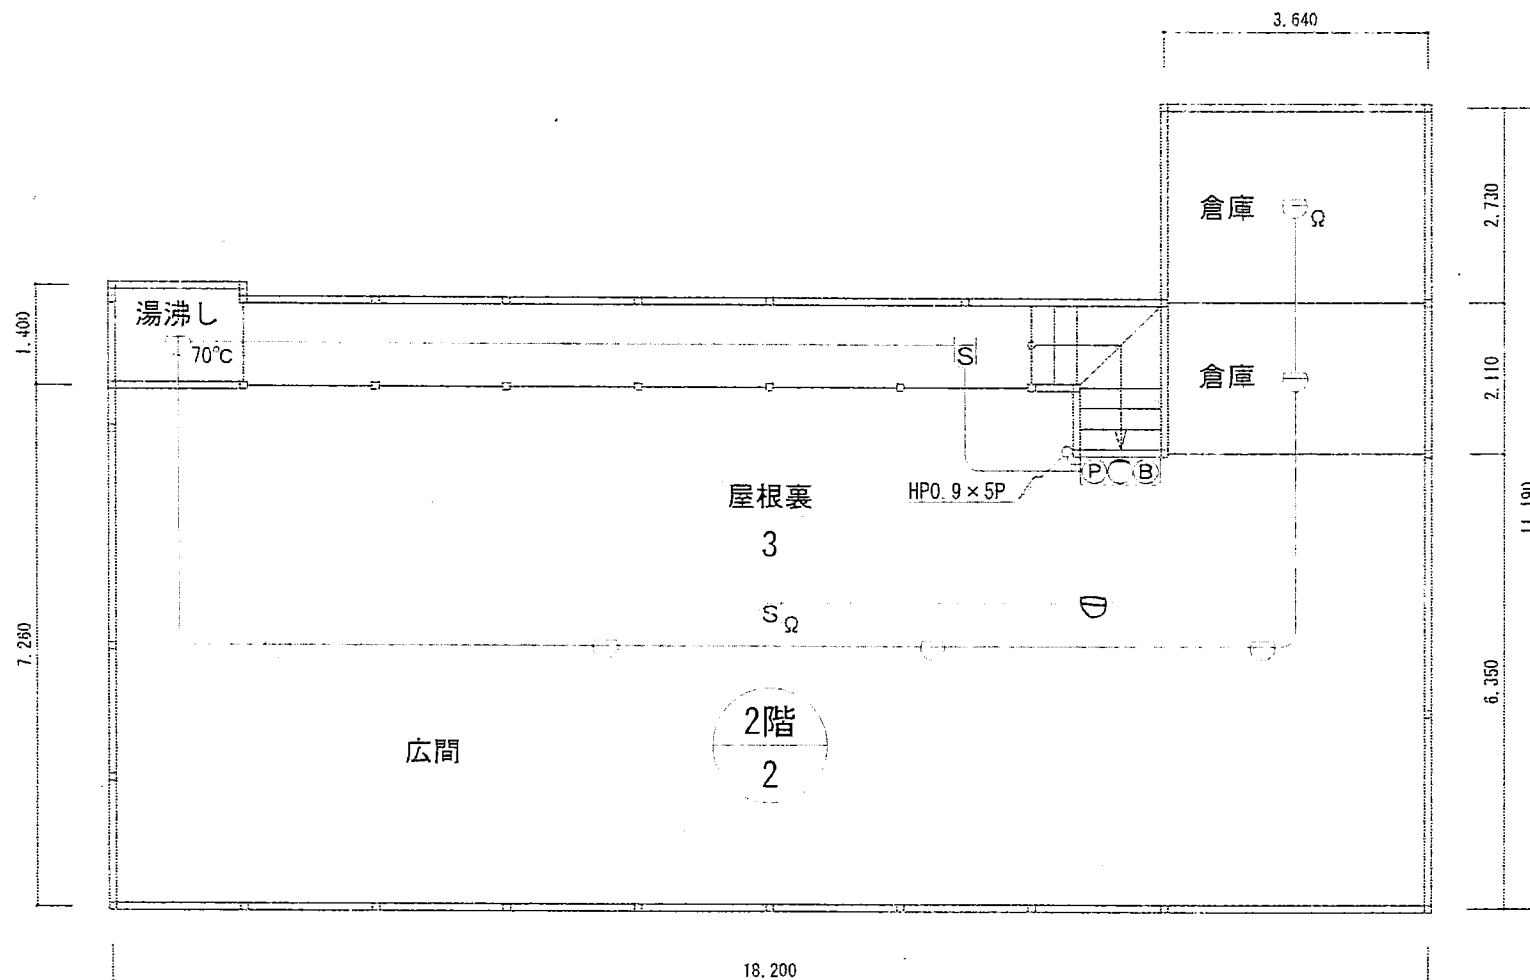


2階 (S=1/100)

(株)飛驒防災協会

作名 なかんじょ川 BBQハウス 自動火災報知設備新設工事
図面名 2階 自動火災報知設備配線図

縮尺 S = 1/100 (A4)
日付 2017. 5. 22

図面番号

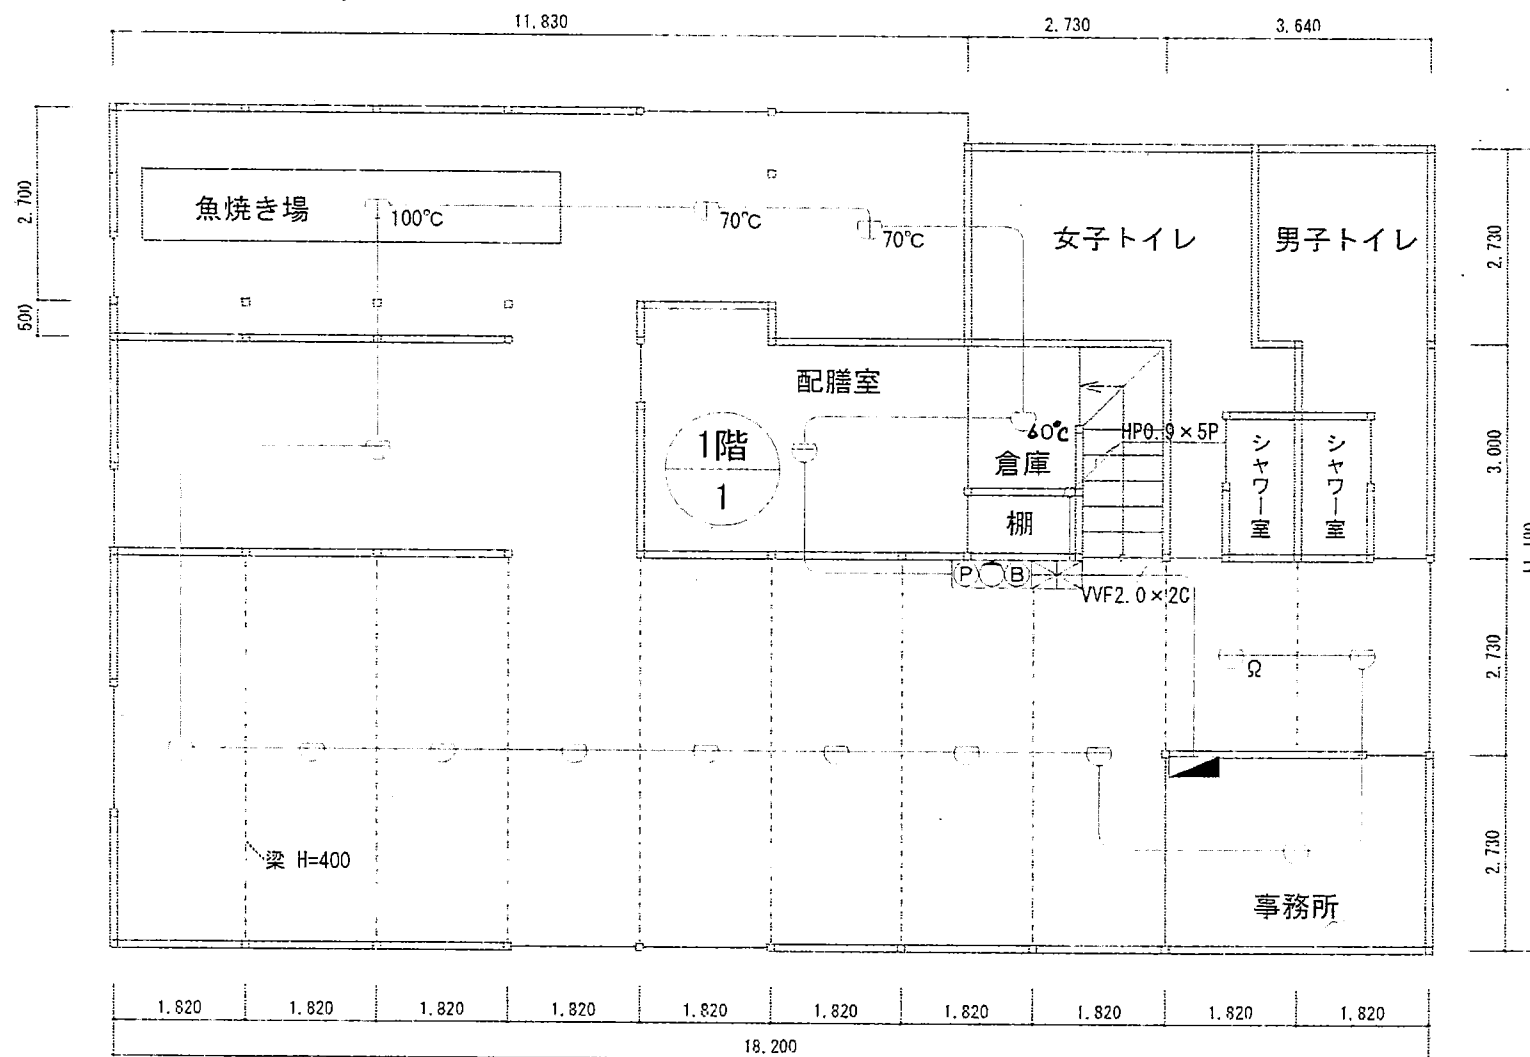


1階 (S=1/100)

(株)飛騨防災協会


件名 なかんじょ川 BBOハウス 自動火災報知設備新設工事
 図面名 1階 自動火災報知設備配線図

縮尺 S = 1/100 (A4)
 日付 2017. 5. 22


図面番号

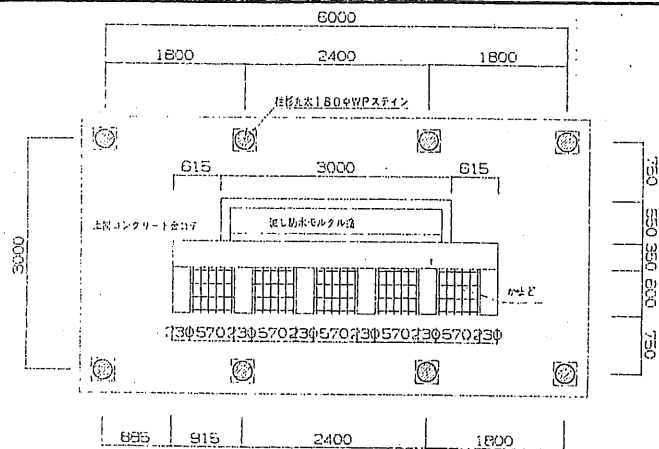

平面図 S=1/50

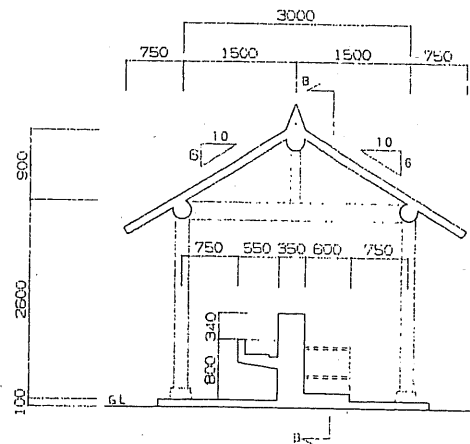


A-A 断面図 S=1/50

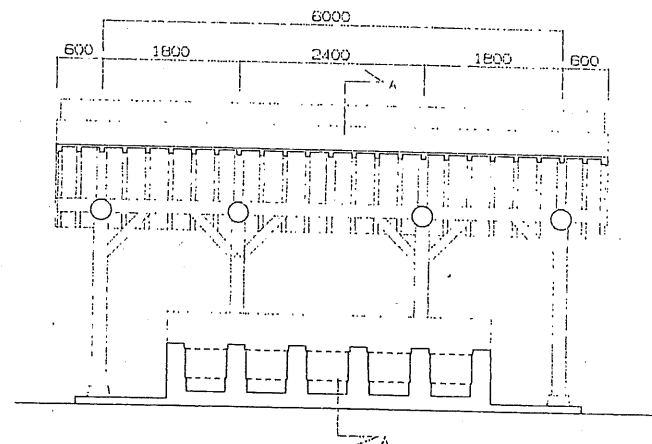


B-B 断面図 S=1/50

仕上材	
床 板	長尺カラー・鉄板0、35炭灰、アスファルトフェルト22kg
柱	杉丸太180φWPステイン
梁	杉丸太240φ、270φWPステイン
軒 天	クルキ45X105WPステイン 野垣板杉12炭灰炭
瓦 版	30X120WPステイン
床 土	コンクリート全コテ仕上
床 石	コンクリート打ち放し
床 土	防水モルタル25金コテ、排水溝W=100
かまど	CBア190下地モルタルコテ 床モルタルコテ
窓枠コナ	丸鉄19φ@100、4-22φ 炭付塗装

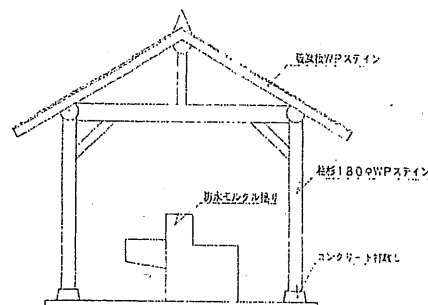

立面図 S=1/50

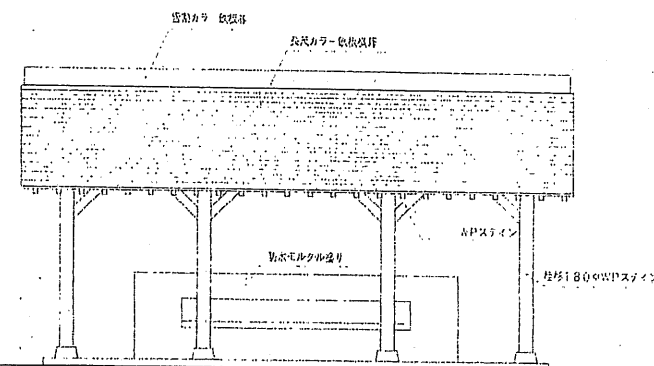

屋外炊事場

屋外炊事場新設工事

平面図・断面図・立面図・仕上表

SCALE S=1/50

DATE

NAME

CHECKED

No.

3-16

W-9

全 3 葉の内 1 枚

一級造士事務所


知事登録第8109号

大正登録第99915号


あなたの生活空間をクリエイトする

株式会社設計室 3-3-3

©509-42 岐阜県岐阜市古川町宮坂町255-1 TEL (05777)3-4033 岐阜市

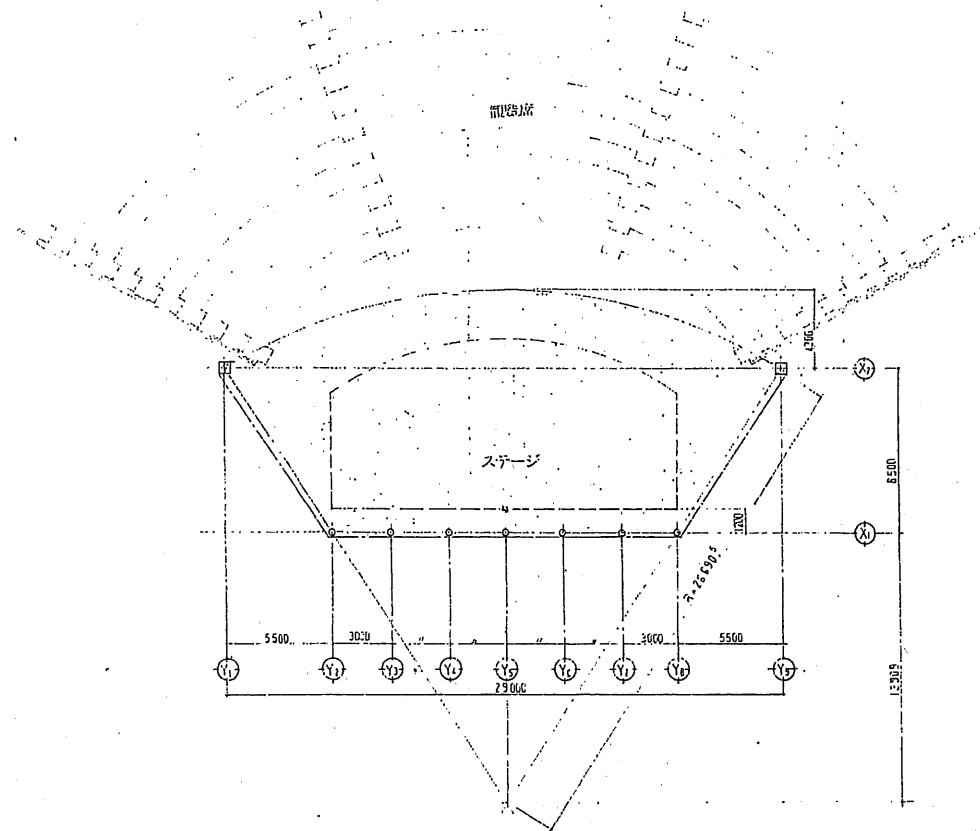

平面図 S=1/200

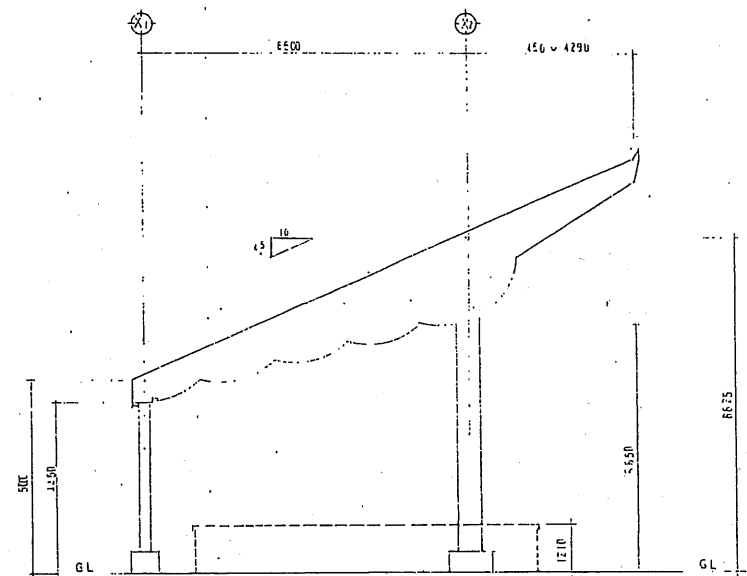

断面図 S=1/100

屋外劇場舞台屋根設置工事

屋外劇場

平面図 断面図
SCALE S=1/200 S=1/100

DATE NAME CHECKED

No. 3-015
S-6

一級建築士事務所
知事登録第8189号
大臣登録第99915号

全12張の内 3. 枚

あなたの生活空間をクリエイトする



〒509-42 岐阜県吉田郡古川町富城町255-3 TEL (05777) 3-4039 横田 浩三

OSTRICH