
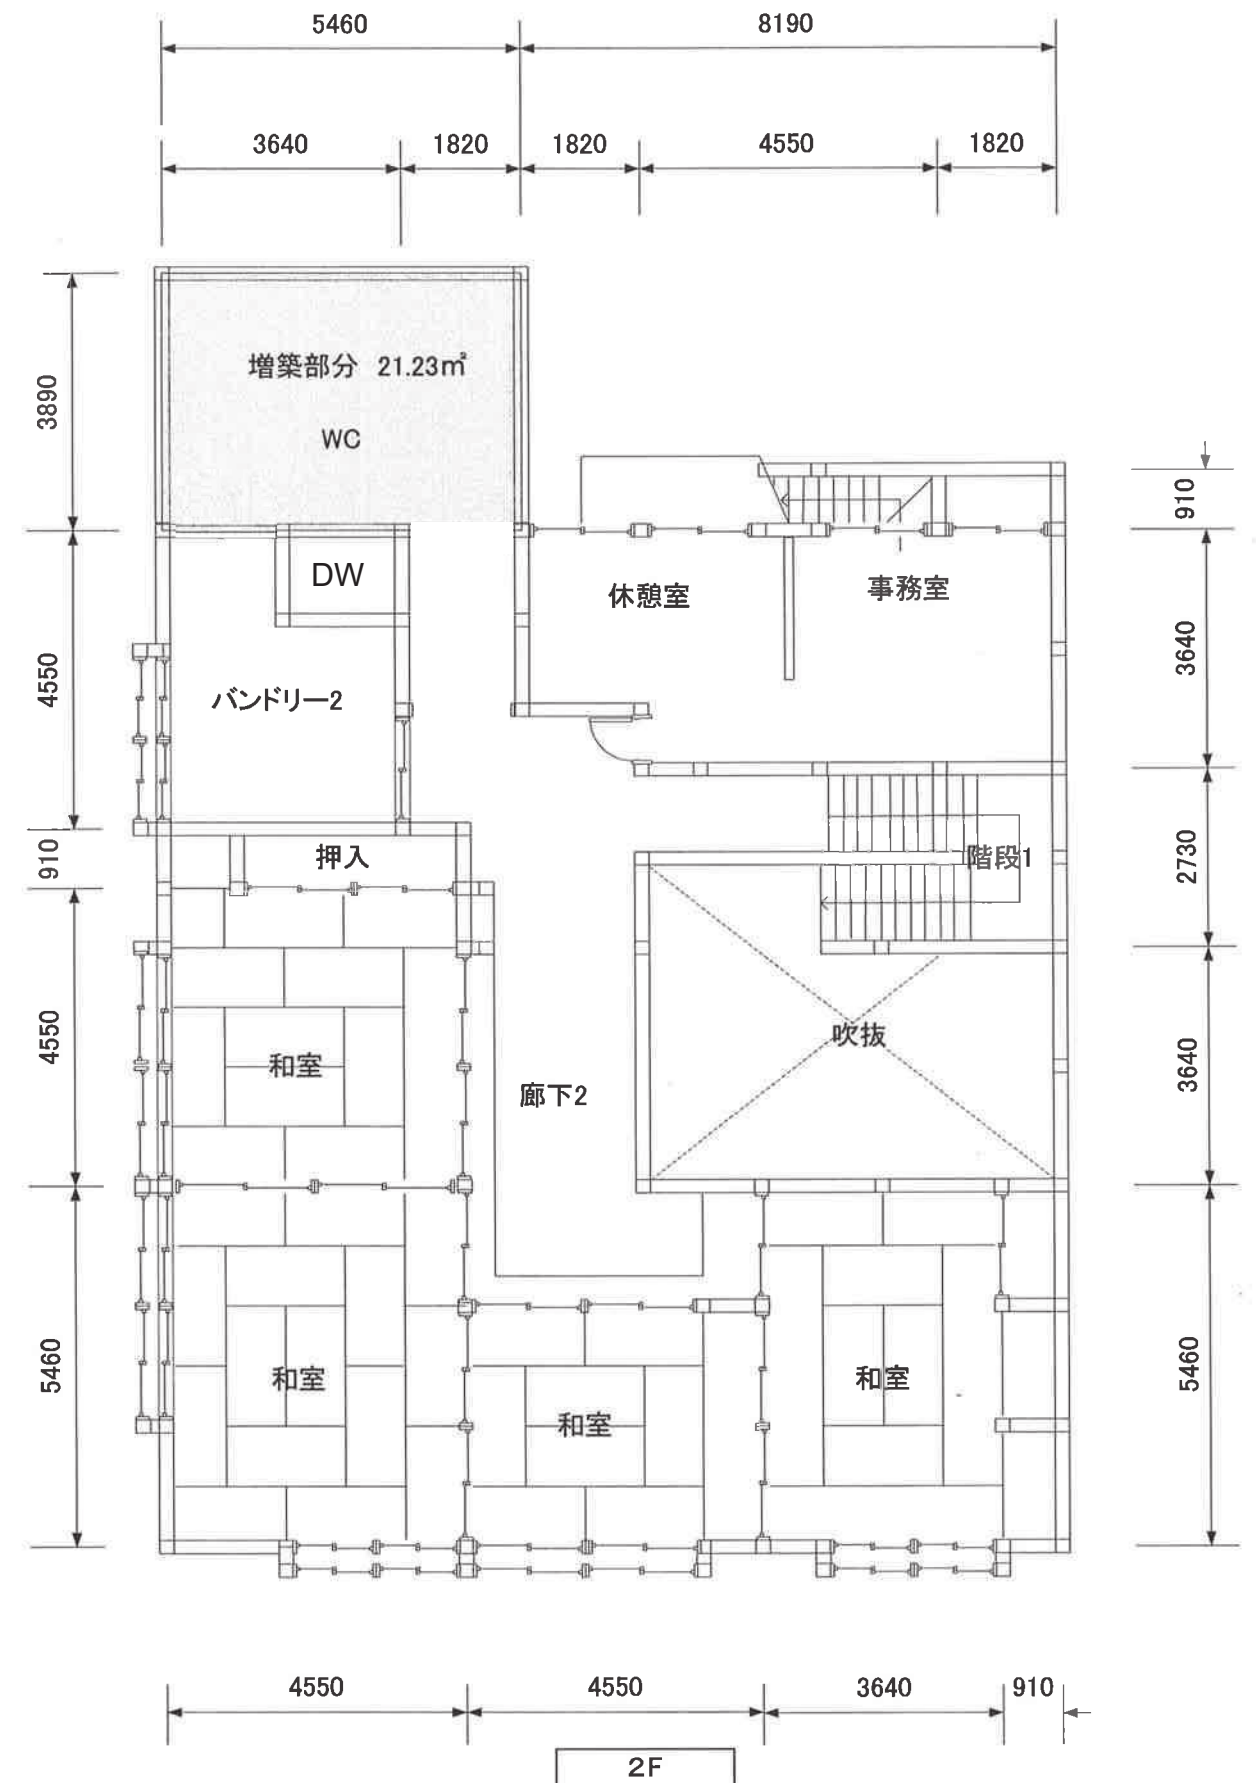


味処古川2階便所増築工事参考図

※床面積はこの図以上の物とする。

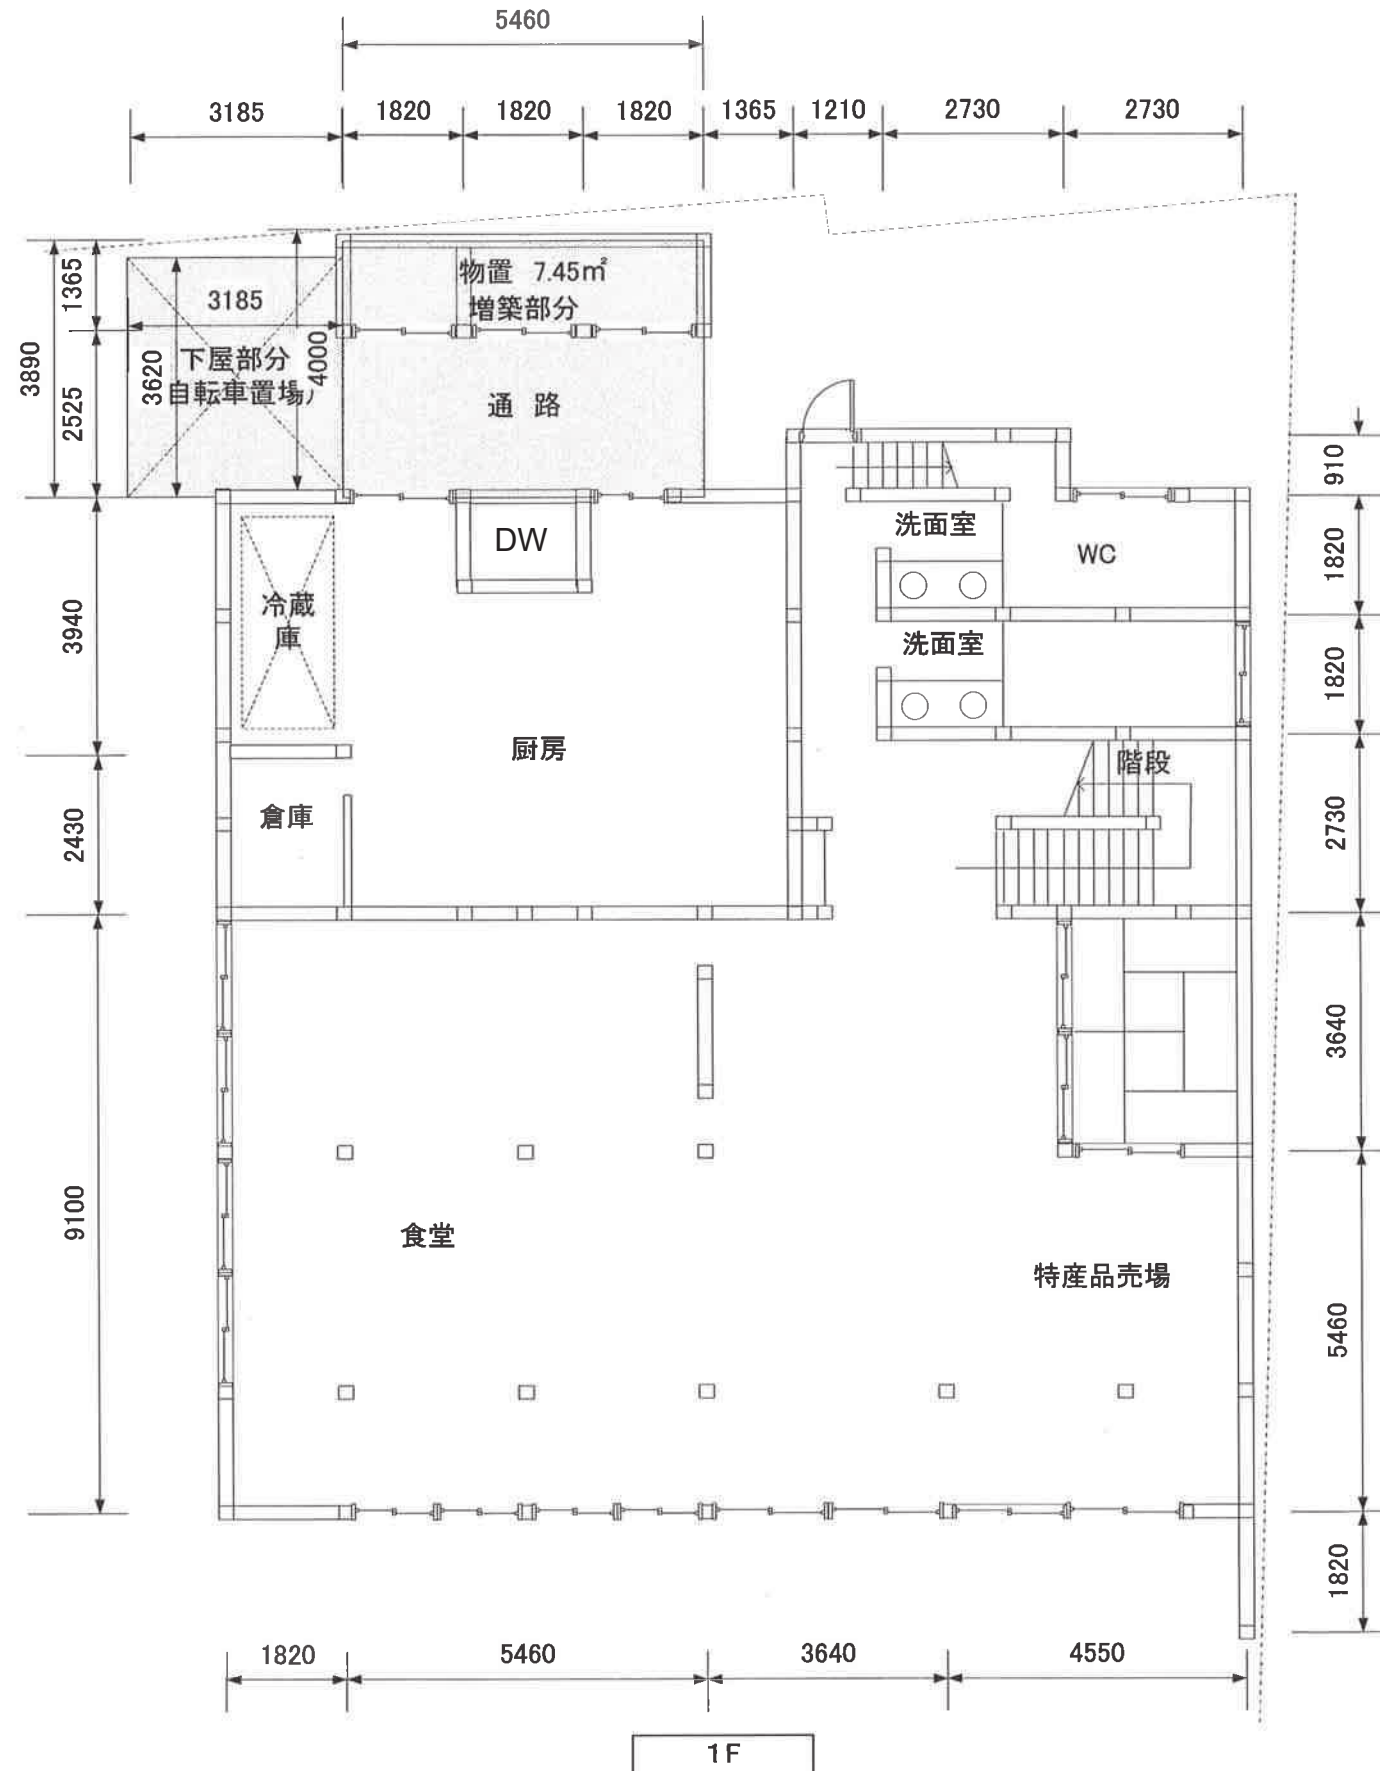

味処古川2階便所増築工事

参考平面図

古川町役場 まちづくり振興課