


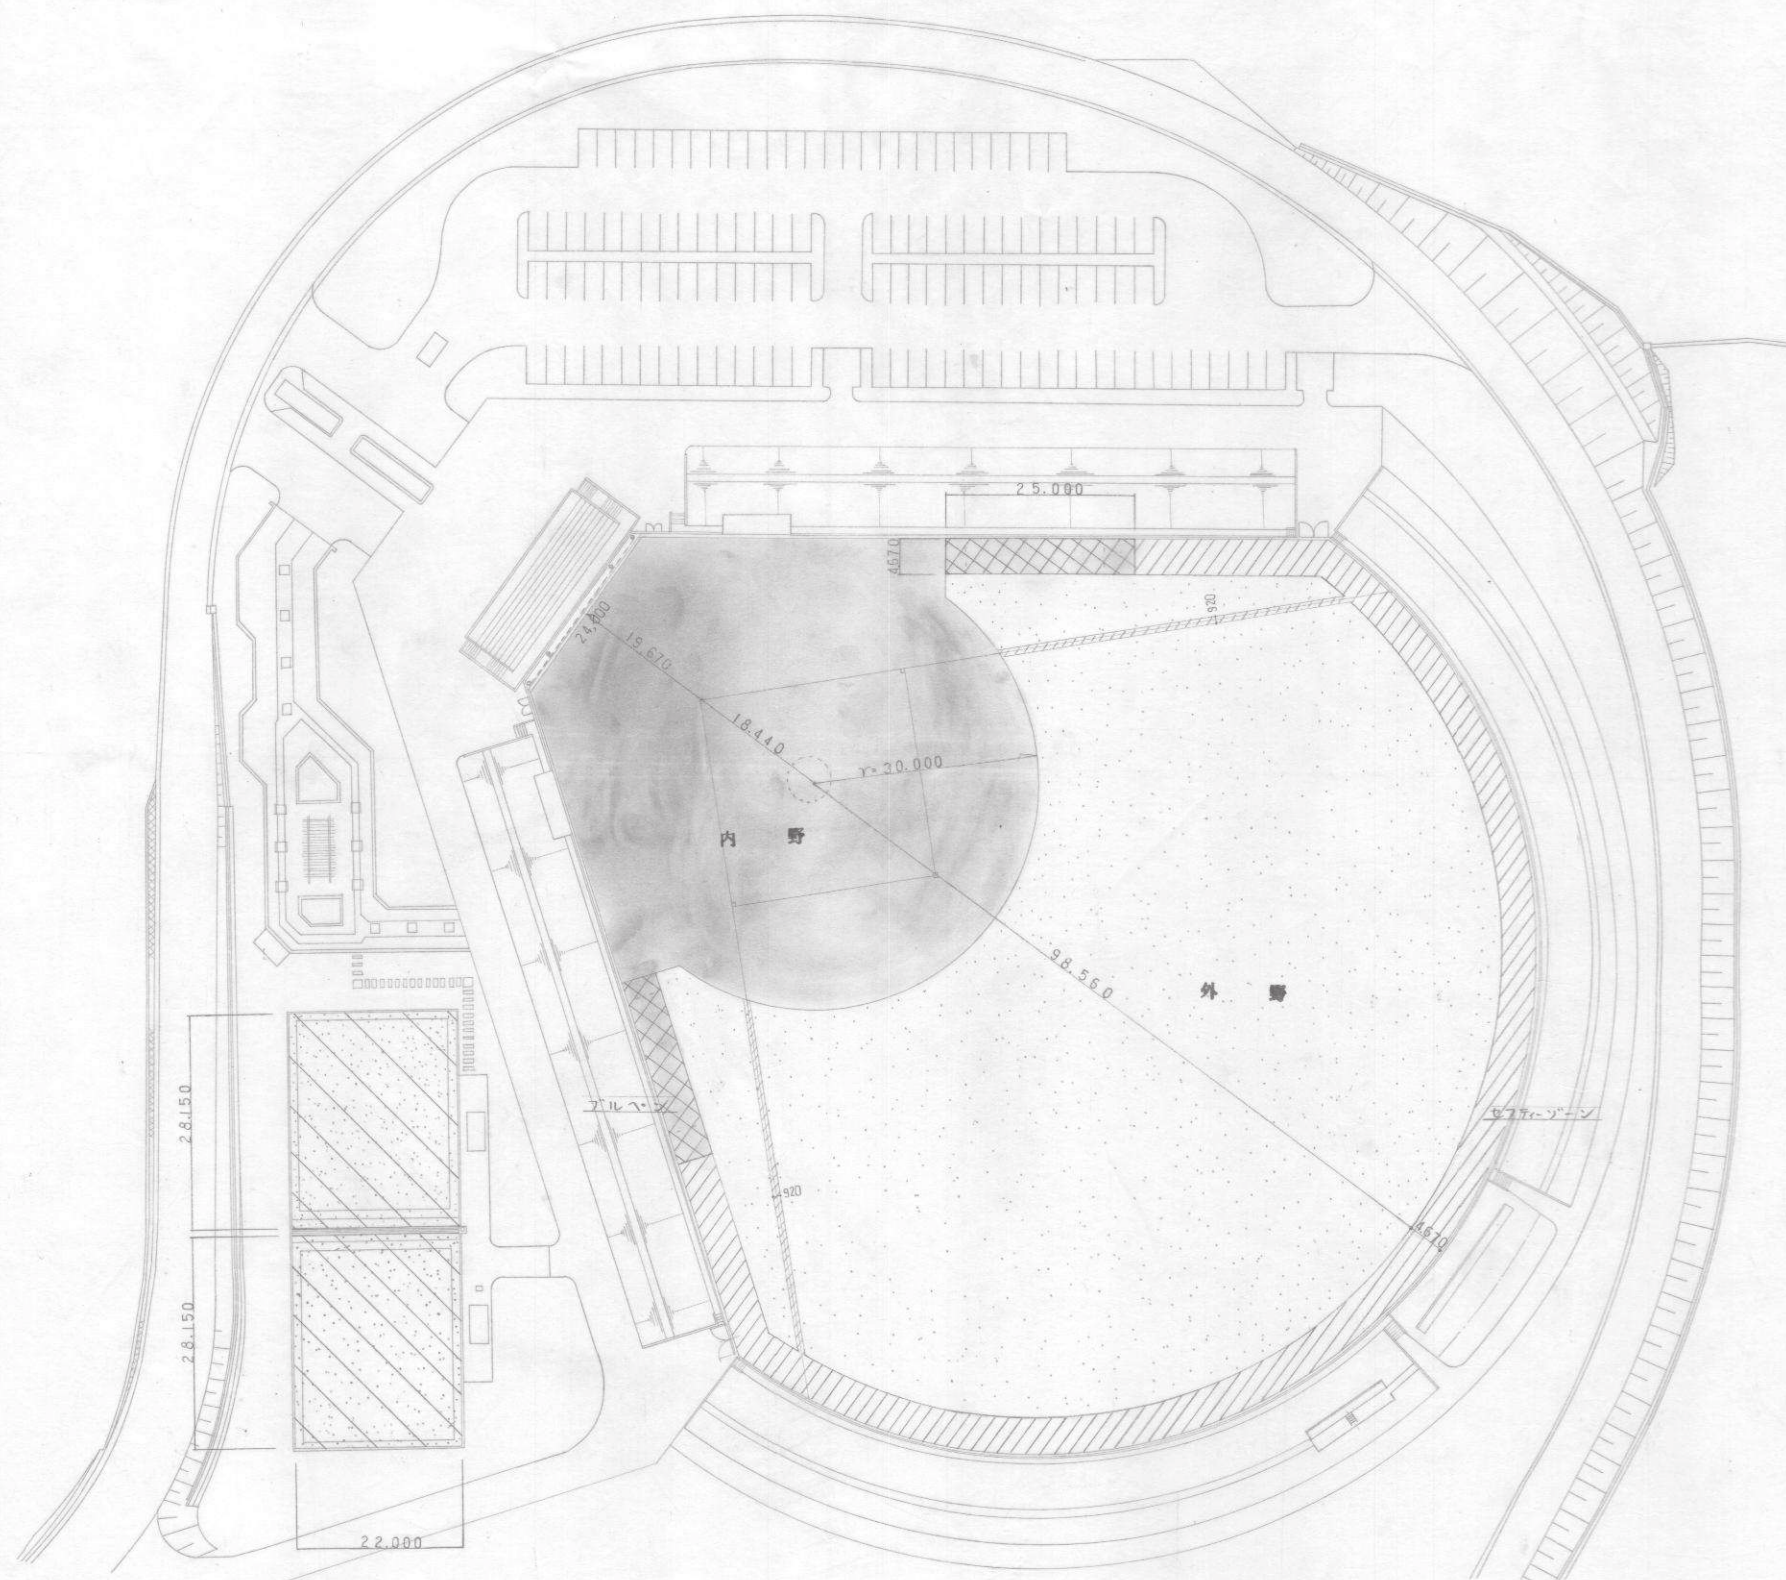
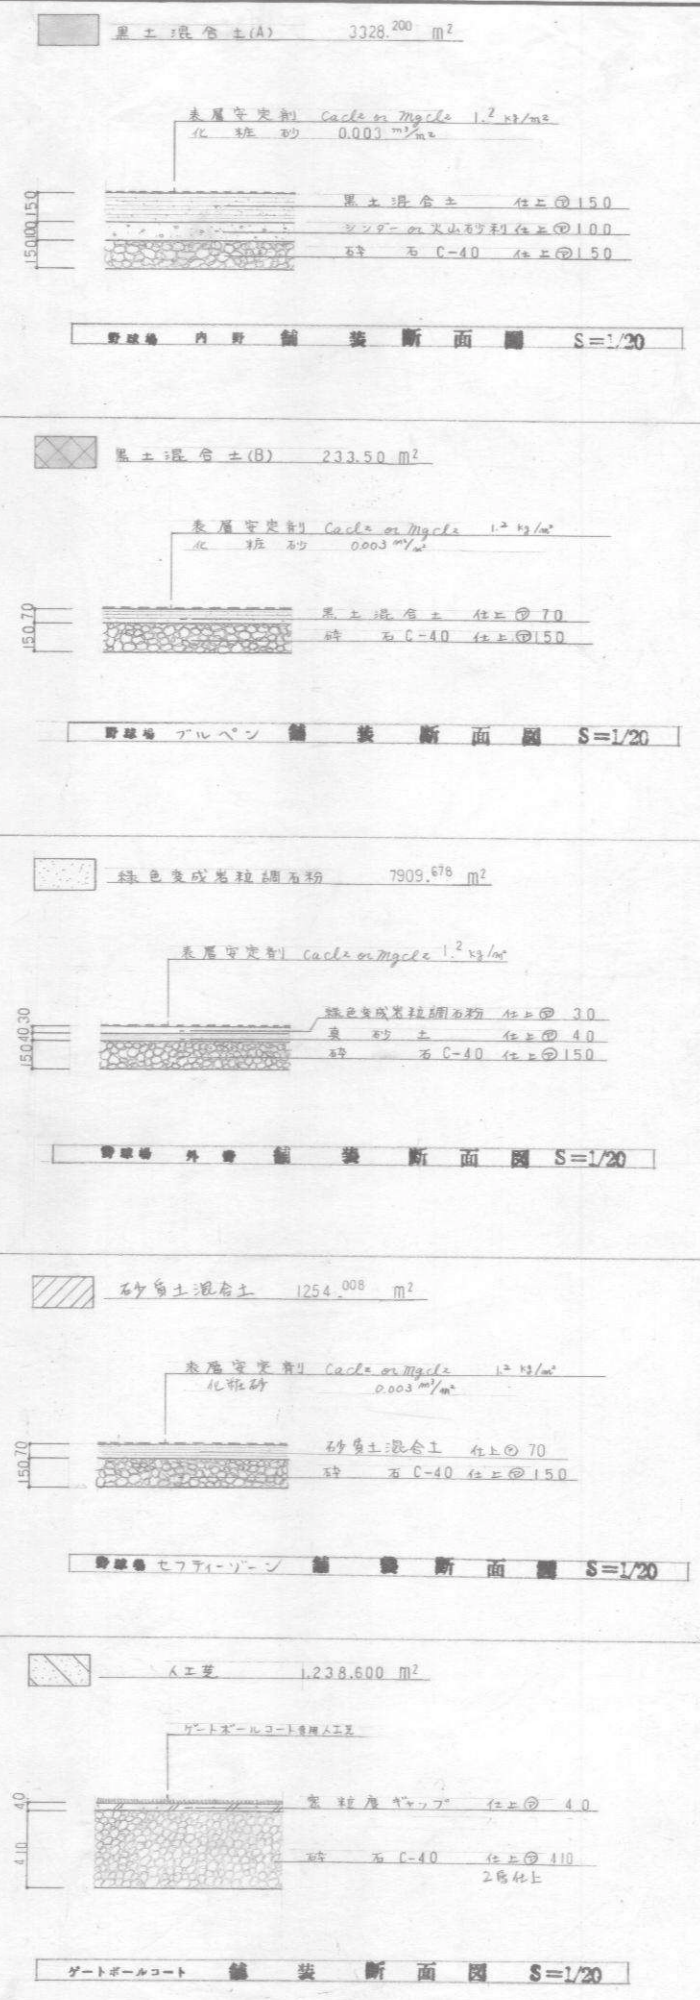
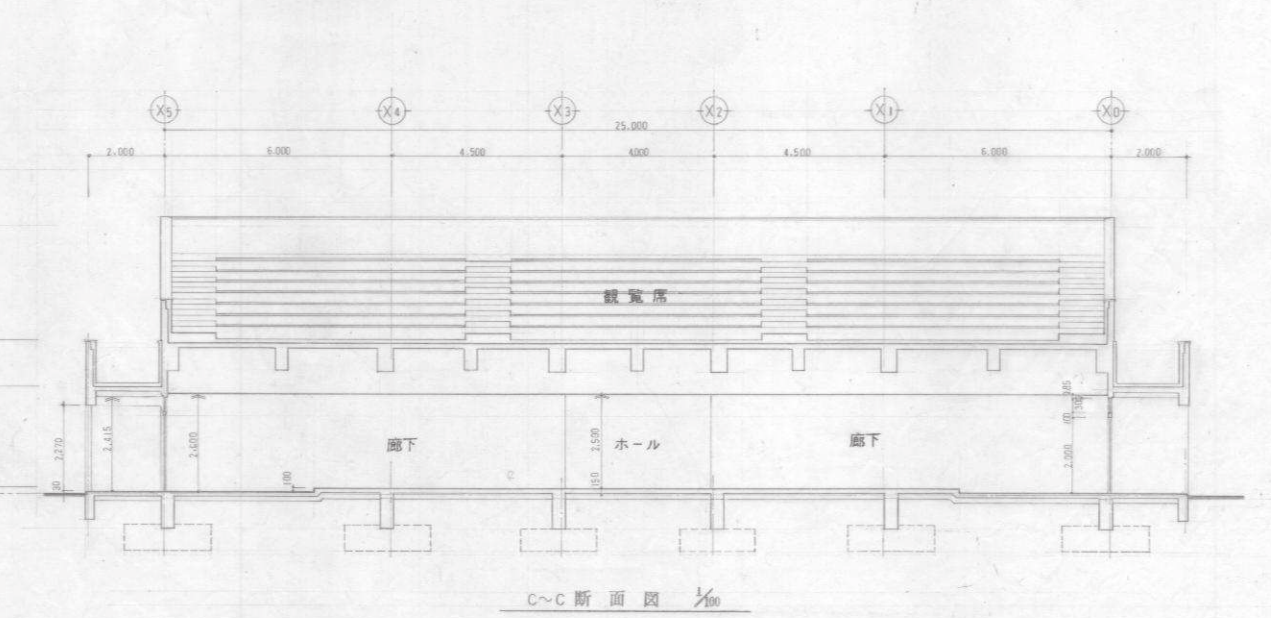
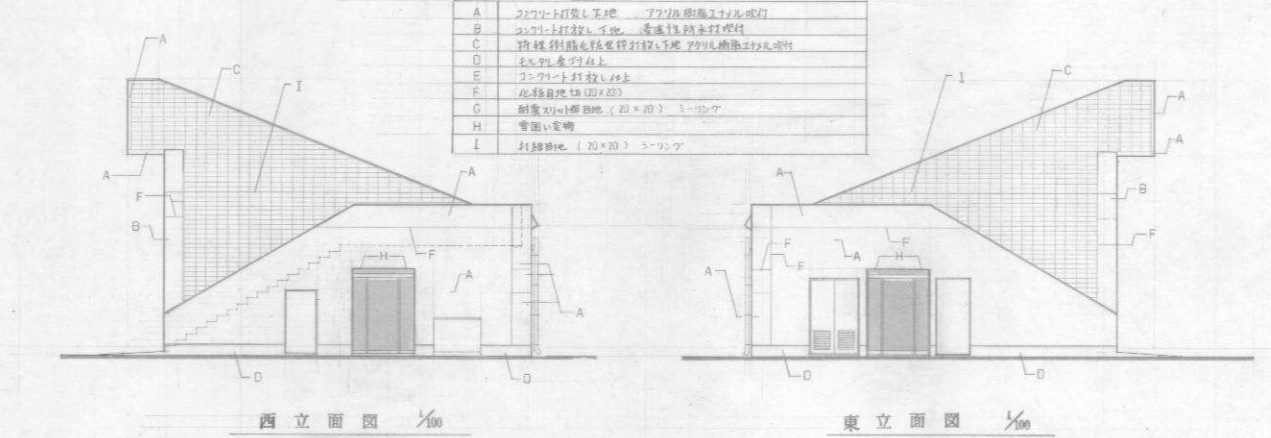
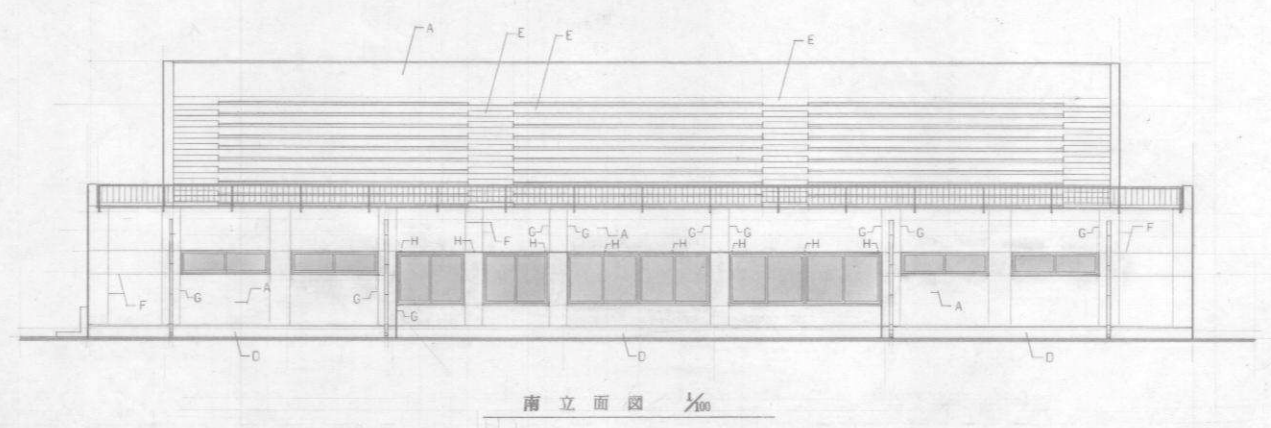
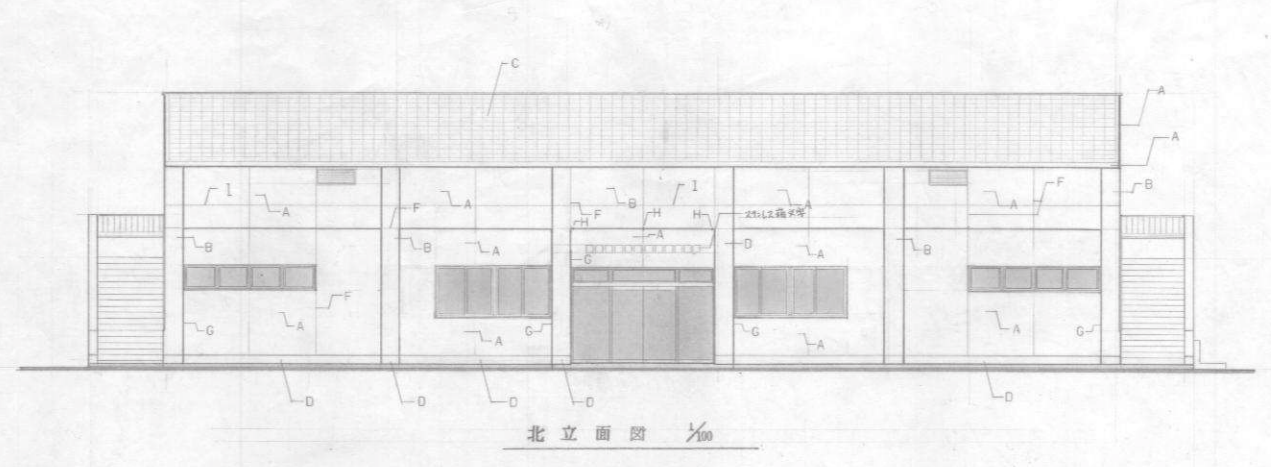
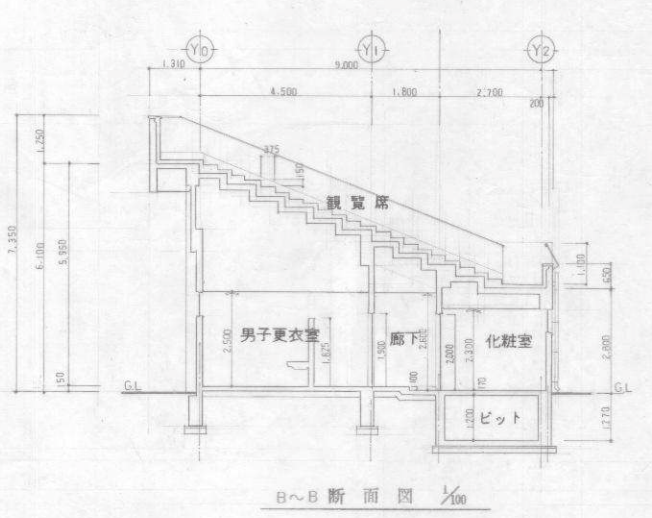


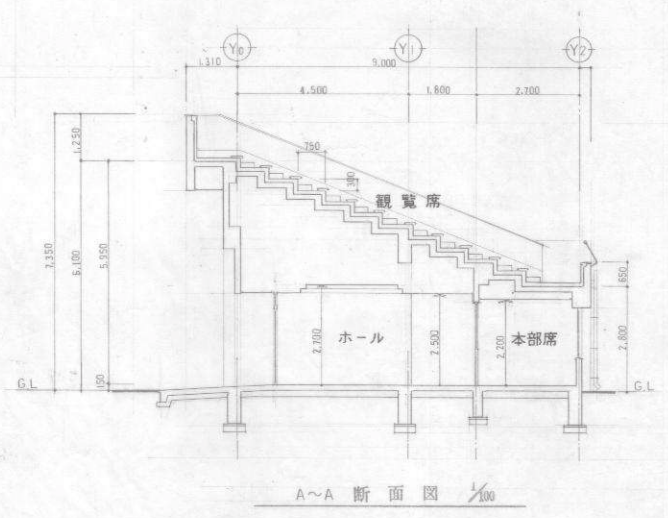

舗装区分平面図 S=1/500

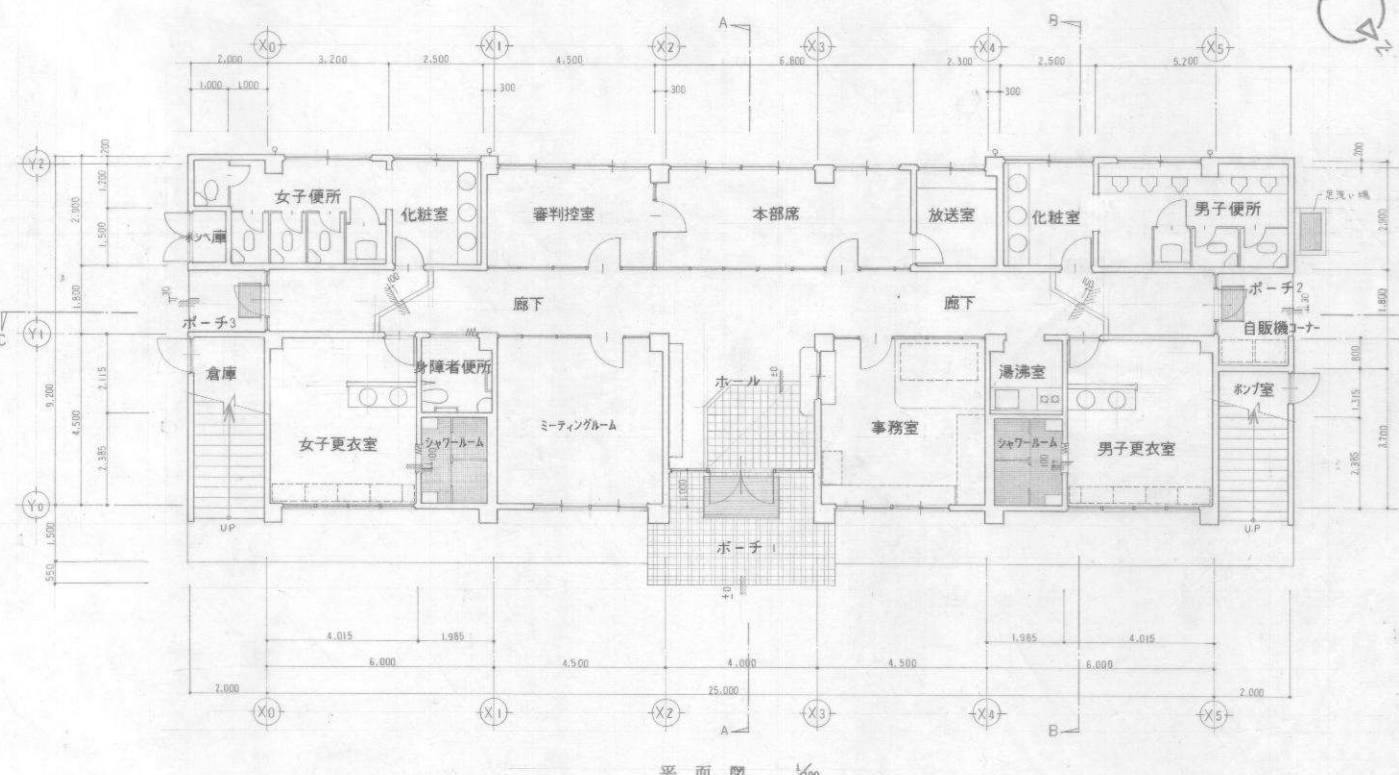

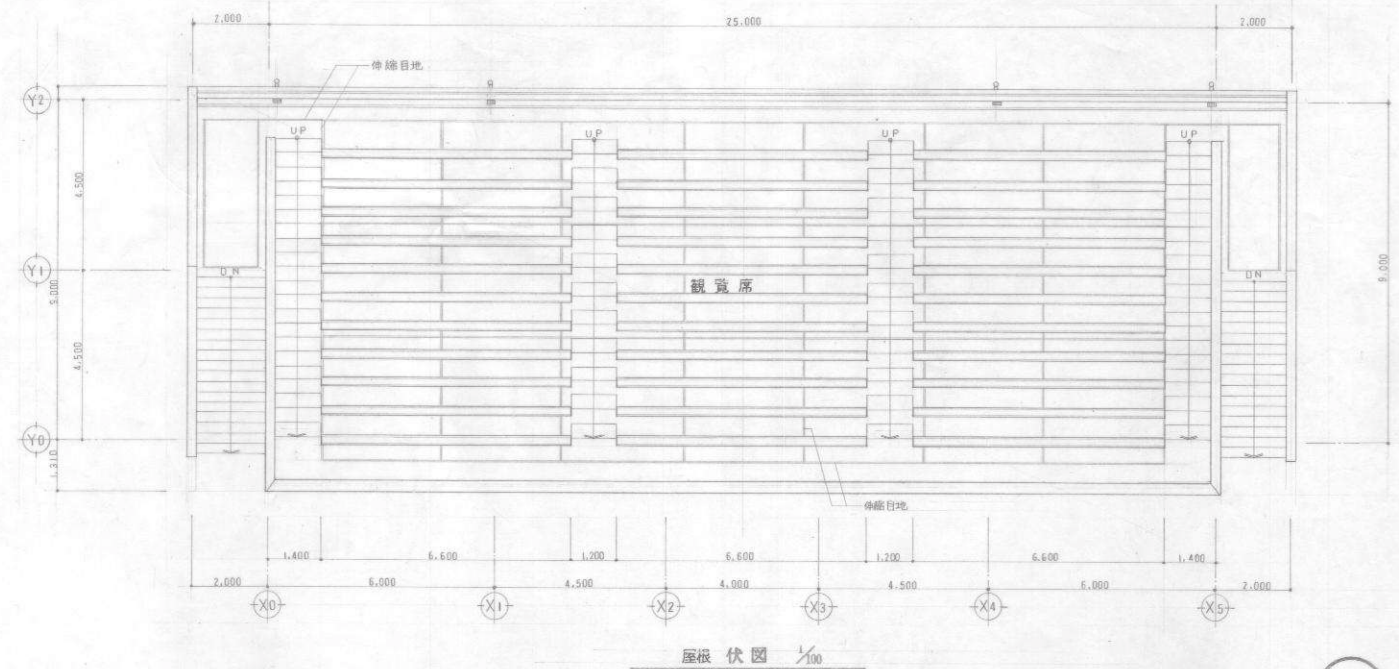


附近見取圖

